



# НАЛЬЧИК

12+

№41 (751) 13 октября 2022 года

юбилей

## Университет, устремлённый в будущее



Стр. 2

### УВАЖАЕМЫЕ ЧИТАТЕЛИ!

Вы можете подписаться на газету

во всех почтовых отделениях г. Нальчика

ЕЖЕНЕДЕЛЬНАЯ ГОРОДСКАЯ ГАЗЕТА



## НАЛЬЧИК

на I полугодие 2023 года  
СТОИМОСТЬ ПОДПИСКИ - 420 руб.  
Наш индекс - 31228

Официальный  
**Нальчик**

7-14

## юбилей

## Инжиниринговый центр передовых материалов и технологий открыт

В рамках празднования 90-летия КБГУ прошло торжественное собрание научно-педагогической общественности республики, где Глава КБР Казбек Коков поздравил руководство вуза, его профессорско-преподавательский состав, всех сотрудников и студентов.

Но в череде мероприятий, приуроченных к празднованию юбилея, одним из самых значимых стало открытие Инжинирингового центра передовых материалов и технологий, где красную ленточку перерезал Глава Республики. Позже Казбек Валерьевич рассказал об этом в своём телеграм-канале:

- Центр создан по программе стратегического академического лидерства «Приоритет 2030» в рамках соглашения между Кабардино-Балкарским государственным университетом им. Х.М. Бербекова и Санкт-Петербургским политехническим университетом Петра Великого. Деятельность центра, в том числе, нацелена на сотрудничество с российскими промышленными предприятиями.

В Инжиниринговом центре имеется опытно-промышленный участок по про-

изводству материалов для 3D-печати, суперконструкционных полимеров, композиционных термопластичных материалов на их основе. Все это - продукция для импортозамещения.

Разработкой суперконструкционных полимерных материалов, которые используются в современном высокотехнологичном производстве, университет успешно занимается с 2014 года. Такие материалы обладают радиационной стойкостью. Изделия из них в разы легче металлических аналогов, устойчивы к износу, химически и биологически инертны, прочны, морозостойки, могут применяться в медицине.

При поддержке Министерства науки и высшего образования РФ, Фонда перспективных исследований нашими специалистами проведены прорывные научные исследования. Учёные КБГУ разработали материалы, которые по своим характеристикам превосходят лучшие зарубежные аналоги и уже используются отечественными производителями. Обсудили возможности дополнительной поддержки специалистов, работающих в центре. Пожелал нашим ученым дальнейших успехов в этой крайне важной для страны работе.

## Университет, устремлённый в будущее

12 октября в Кабардино-Балкарском государственном университете им. Х. М. Бербекова праздновали 90-летие вуза. О достижениях КБГУ повествовала масштабная экскурсия «Университет, устремлённый в будущее», в которой приняли участие жители и гости столицы республики.

Маршрут экскурсии стартовал в главном корпусе. На выставке научных достижений были представлены проекты студентов, аспирантов и сотрудников КБГУ в различных направлениях: машиностроение, биология, химия, медицина, информационно-технический блок и т.д.

«Современная инфраструктура для научных исследований включает более 60 научных и учебно-научных лабораторий, 7 научно-образовательных центров, 4 центра коллективного пользования, крупнейший в регионе «цифровой» гербарий, а также уникальные инфраструктурные подразделения – Эльбрусский учебно-научный комплекс, НОЦ «Ботанический сад», культурно-образовательный центр «Эрмитаж-Кавказ», – рассказал председатель Совета молодых учёных КБГУ Рустам Калмыков.

На «трудоустрой» выставке были представлены фотографии сотрудников и студентов КБГУ с 1930-х по 1990-е годы, а также пяти ректоров университета начиная с 1957 года, когда на базе основанного в 1932 году Кабарди-

но-Балкарского педагогического института было создано многопрофильное учреждение высшего образования – университет.

На выставке, рассказывающей о творческих успехах учащихся и преподавателей, были представлены работы студентов Колледжа дизайна КБГУ: стилизованные национальные костюмы, изделия из металла с художественной чеканкой, картины.

Затем гости вуза проследовали в здание ректората, где находится музей истории КБГУ, восстановленный и вновь открытый в сентябре 2020 года. В экспозиции несколько тематических зон: «Просветители», «Реальное училище», «Ленинский учебный городок», «Педагогический институт», «Университет. Ректор Х.М. Бербеков».

Финальным пунктом экскурсии стала «Точка кипения КБГУ» – пространство коллективной работы, предназначенное для учёных, бизнесменов, госслужащих, общественников, студентов. Волонтеры рассказали, что этот университетский объект, открытый в 2019 году, был одним из 12-ти университетских «Точек кипения» первой волны, и по итогам года КБГУ стал одним из лидеров в стране по количеству (780) и качеству мероприятий.

Экскурсанты увидели шесть специализированных залов: «Ошшамахов», «Сириус», «Эльбрус», «Минги-ТАУ», «Альтаир» и «Цифровой прорыв», в которых ежегодно проводятся сотни мероприятий университетского, межрегионального, всероссийского и международного масштабов.

## культура

## Вспоминая Владимира Баккуева

В Музее изобразительных искусств им. А.Л. Ткаченко открылась выставка памяти Владимира Баккуева. Прошёл год, как не стало художника, чьё имя нераздельно связано с духовной культурой и судьбой балкарского народа.

Одарённого мальчика заметил скульптор Алексей Денисенко на школьном конкурсе, где Владимир Баккуев занял первое место. Дальше последовала учёба в студии изобразительного искусства Денисенко, двухгодичные курсы художников-оформителей, работа по полученной профессии сразу на нескольких предприятиях Нальчика, переход в Кабардино-Балкарское отделение Худфонда РСФСР. Именно с этого времени Баккуев стал активным участником республиканских, зональных, всероссийских художественных выставок. Многие его картины пополнили частные коллекции ценителей живописи Англии, Германии, Сирии, России. Произведения Баккуева хранятся в фондах Кабардино-Балкарского и Калмыцкого музеев изобразительных искусств.

Значительная часть творчества Баккуева посвящена трагедии переселения балкарского народа. Так он стал художником-постановщиком фильма «Дорога на край жизни». Тема депортации продолжилась и в сотрудничестве с Ингушским



национальным театром. В 1996 году Баккуев был приглашен в Государственный Балкарский драматический театр им. К. Кулиева, где выступил художником-оформителем множества спектаклей.

Портрет и пейзаж главенствуют на выставке - именно в этих жанрах Владимир Баккуев достиг творческих высот. Кто-то видит в его полотнах трансформацию французского импрессионизма в собственный уникальный почерк. Иные искусствоведы отмечают близость манеры Владимира Баккуева балкарскому кийи-зу – и в плане геометрической декоративности, и в пристрастии к ярким цветам. Убедиться в этой схожести или уловить собственные аллюзии и аналогии ценители живописи смогут, посетив выставку одного из самых ярких представителей балкарской творческой интеллигенции.

## Рецептуализм от академика

Прошли очередные мероприятия в рамках совместного проекта Российской академии художеств и республиканского отделения Союза художников России «Человек. Природа. Космос».

В павильоне нового сквера «100-летие Кабардино-Балкарской Республики» открылась «Рецептуальная выставка» Руслана Цримова. Вполне в духе рецептуализма была оформлена даже афиша. Тексты-близнецы, расположенные будто в параллельных столбцах таблицы со скрытыми границами, с разницей в этажах, содержали любопытную экспликацию: «На выставке представлена часть работ из 13 живописных серий Руслана Цримова. Все картины доступны к просмотру по QR-кодам, размещённым рядом с работами. Экспозиция сопровождается фрагментами текста Славы Лёна о рецептуализме в аудиоформате». И даже временной промежуток, в который можно будет посетить экспозицию, - 11 октября – 11 ноября - отозвался в голове неслучайной симметрией.

Работы Цримова настолько многозначны и мощны, что генерируют интеллектуальный и эмоциональный отклик независимо от адреса, обстоятельств и антуража, в которых оказываются. И всё же геометрия нового павильона словно раскрыла их дополнительные смыслы. Во всяком случае реверсно-аверсное оформление полотен, заключённых в условный чертёж многогранника, давало возможность и чисто физически курсировать между экспонатами, и по свободной когнитивной траектории, где каждая точка не является ни отправной, ни конечной, как в синтаксисе прицельцев из легендарного фильма «Прибытие».


На открытие приехали студенты Пятигорского государственного университета, изучающие дизайн-технологии, и пришли их коллеги-сверстники из мест-

ного Колледжа дизайна. Событие, анонсированное как мастер-класс, превратилось скорее в беседу. Немногословный на шумных мероприятиях Руслан Цримов, предпочитающий вербальному способу передачи информации образы и знаки, дал возможность говорить гостям и зрителям. Среди которых были и весьма авторитетные – вице-президент РАХ Андрей Бобыкин, член-корреспондент РАХ Сергей Стулин, доктор искусствоведения, член-корреспондент РАХ Татьяна Астраханцева и многие другие.

В этот день можно было наблюдать миграцию большой группы художников и неравнодушных ко всему «художественному» от Сквера 100-летия к Национальному музею, где состоялась церемония награждения победителей конкурса «Человек. Природа. Космос» (читайте предыдущий номер газеты «Нальчик»).

Восемь художников наградили дипломами и роскошными изданиями, посвящёнными искусству. А Руслану Цримову и Арсену Гушапа присвоили звания действительных академиков РАХ. Вице-президент Российской Академии художеств Андрей Бобыкин зачитал приветственное обращение президента РАХ Зураба Церетели, в котором он поздравил Главу КБР Казбека Кокова с юбилеем республики.

Алёна Мьякинина

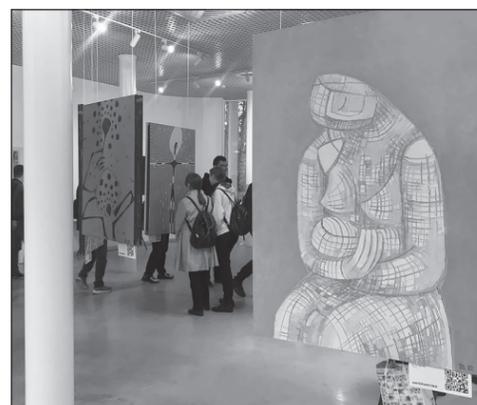

# Продеус «улетел, но обещал вернуться»

Доктор медицинских наук, врач-педиатр, иммунолог-аллерголог, соведущий передачи «Жить здорово» на Первом канале, профессор Андрей Петрович Продеус посетил с рабочим визитом Центр аллергологии и иммунологии в столице КБР. Визит известного врача прошел по инициативе и при поддержке Ассоциации онкологических пациентов «Здравствуй».

В Нальчике Андрей Петрович принял около 30 пациентов, записавшихся предварительно на приём. Мы решили предоставить нашим читателям возможность получить консультацию прославленного аллерголога и собрали наиболее популярные вопросы.

**- Андрей Петрович, это ваш первый визит в Кабардино-Балкарию, какова его цель?**

- Последние несколько месяцев я сотрудничаю с руководителем регионального отделения всероссийской Ассоциации онкологических пациентов «Здравствуй» Оксаной Келехсаевой, которая регулярно организует консультации ведущих специалистов онкологов. Мы решили, что будет правильно дополнить онкологическую историю иммунологической и аллергологической. К тому же, как специалист из центрального региона, я интересуюсь работой службы иммунологии и аллергологии на местах. Соответственно, когда появилась возможность приехать и увидеть, как работает Центр аллергологии и иммунологии в КБР, и проконсультировать больных, я, конечно же, согласился. Это важный регион РФ, и необходимо иметь представление о том, что мы можем ждать от него при запуске программы по расширенному неонатальному скринингу (тесты на врожденные заболевания, первичный иммунодефицит, иммунодефицитные состояния), который планируется запустить в 2023 году.

**- В обществе аллергиков стало больше или это миф?**

- Это абсолютная правда. За последние три поколения количество людей с аллергией увеличилось втрое. Причин несколько. В РФ, как и во всём мире, стали выхаживать детей, которые родились раньше 32 недели, с массой тела менее 500 грамм. Мой личный рекорд - 390 граммов. Маловесные недоношенные дети, которых сейчас около 6-7%, имеют больше шансов развить аллергию, их иммунная система имеет такую тенденцию. Другая проблема - в мире стремительно увеличивается число детей, рождённых путём кесарева сечения. Конечно, бывает, что это необходимость, вызванная состоянием женщины или плода, но часто для этого нет очевидных показаний, кроме желания самой женщины. Основная причина фактора риска в данном случае - формирование иммунного ответа. Иммунный ответ у малыша начинает формироваться сперва внутриутробно, затем большую часть необходимых бактерий он получает, проходя по родовым путям матери. У ребёнка, рождённого путём кесарева сечения, совсем другой микробиотический фон. Следующий фактор риска - отсутствие



или недостаточно продолжительный период грудного вскармливания, который в больших городах сократился до четырёх-пяти месяцев. А мы с вами знаем, что материнское молоко необходимо ребёнку хотя бы до восьми месяцев.

**- Есть ли связь между аллергией и психосоматикой?**

- Часть проявлений - да, имеет психосоматический характер. Психоэмоциональными процессами может быть вызван ангионевротический отёк. Он даже в названии имеет невротический компонент. Есть состояния, которые связаны с кожными проявлениями, они так и называются - нейродермиты. Психогенный компонент, действительно, имеет место быть. Забота о психологическом состоянии ребёнка с рецидивирующей крапивницей, к примеру, важна при лечении. В состоянии стресса аллергия имеет шанс развиваться до бронхиальной обструкции и вызвать приступы бронхиальной астмы.

**- Некоторые психологи говорят о лечении аллергии посредством гипноза. Возможно ли это?**

- Аллергия - это хроническое воспалительное заболевание, и загипнотизировать тучную клетку невозможно. Это шаманство. Все эти психологи - шарлатаны, которые говорят о том, что у ребёнка развилась аллергия на яблоко из-за детской травмы, которую он получил, став свидетелем ссоры родителей в момент, когда ел яблоко. Бред.

**- Чрезмерная стерильность в быту может стать фактором риска в развитии аллергии?**

- Скорее да, чем нет. Взаимодействие с микроорганизмами и бактериями важно для установления баланса иммунной системы. Есть проаллергический тип построения иммунной системы, есть противинфекционный. Если один проседает, то другой, напротив, доминирует. В общем-то, нам нужен и тот, и другой, природа создала систему тучных клеток и иммуноглобулинов не

для того, чтобы мы страдали от аллергии. Они нужны нам для борьбы с паразитами, микробами и тяжёлыми инфекциями. Но, к сожалению, у них есть и вот такая, не очень хорошая сторона. Поэтому я за умеренную стерильность и за то, чтобы человек познавал мир.

**- Аллергия неизлечима?**

- Аллергическое состояние - это предрасположенность организма. Она может реализоваться, а может и нет. Она может быть в долгой ремиссии, под контролем. В настоящее время мы успешно лечим определённые типы аллергии, можем развивать толерантность иммунной системы, нечувствительность к определенным аллергенам. Есть такая технология - аллерген-специфичная иммунотерапия (АСИТ), когда мы, по сути, приучаем организм к тому, что определённый аллерген не враг. Ведь аллергия - это нетипичная реакция на типичный раздражитель. К примеру, если ребёнок-аллергик контактировал с собаками и кошками еще до своего рождения, это может дать ему толерантность к аллергии на животных.

Догма и парадигма аллергологии изменилась около десяти лет назад. Раньше пытались бороться с аллергией, исключая аллергены. Сейчас же стало понятно, что исключение аллергенов само по себе вопросов не решает. Организму в определенный период его жизни, так называемые «окна толерантности», надо уметь правильно показать этот аллерген, чтобы иммунная система его распознала не как раздражителя, а как спокойное вещество, с которым можно жить. Поэтому сейчас наша научная и практическая задача заключается в понимании того, как создать эту иммунологическую толерантность.

**- Расскажите о передовых разработках в области лечения аллергии?**

- Мы начали больше понимать патогенез. Сейчас у нас есть и биологи-

ческая терапия - это моноклональные антитела, которые выключают определенные звенья воспалительной реакции и прерывают её. У нас есть средства, которые могут стабилизировать клетку, есть препараты, которые влияют на активацию клеток и на продукцию и блокировку пресловутого иммуноглобулина E. Сейчас появляются препараты из молекулярной аллергологии, когда клеткам показывают этот антиген, и они начинают распознавать толерантно. Появились ингибиторы янус-киназ, которые останавливают процесс активации клеток почти в самом начале. Еще пока не в клинике, а только в эксперименте - аллерговакцины, их действие также заключается в переключении активности иммунной системы с аллергической на спокойную.

Очень важно, что сейчас, благодаря тому что препараты нового поколения идут в таблетированной форме, лечение можно проходить дома, не нужно лежать в стационаре, ставить капельницы и прочее.

**- Спасибо за подробные ответы на вопросы наших читателей. Последний вопрос от газеты «Нальчик» - как долго вы планируете задержаться в республике и что хотели бы увидеть?**

- На самом деле это мой первый визит в Нальчик, Кабардино-Балкарию, и я хотел бы увидеть многое, посетить водопады и горы. Но, к сожалению, у меня есть только один день. Завтра я буду консультировать больных в Северной Осетии, а в понедельник меня уже ждёт моя работа.

Профессор Андрей Петрович Продеус остался доволен оказанным ему тёплым приёмом, состоянием и работой Центра аллергологии и иммунологии КБР и выразил надежду, что подобные визиты в республику станут регулярными.

Беседовала Таира Мамедова

**запретельные**

Студентка 3 курса профиля «Дизайн костюма» Института бизнеса и дизайна в Москве Лика Саральп стала первой на Национальном открытом Чемпионате творческих компетенций ArtMasters-2022 в номинации «Художник по костюмам».

Как объясняет официальный сайт чемпионата, «ArtMasters – это масштабные профессиональные соревнования для специалистов в сфере backstage и цифрового искусства, которые реализуют самые крупные креативные проекты под руководством ведущих экспертов». В этом году участники состязания были объединены темой «Культурный код». Лика была признана лучшей за создание костюма Змеи, перевоплощающейся в кости Коня, из исторической баллады Пушкина «Песнь о вещем Олеге». Кроме диплома победителя, Лика получила сертификат на швейную машинку Chaika New Wave 999, приглашение на стажировку в Московский музыкальный театр «Геликон-опера» и денежный грант 500 000 руб. на творческий проект. Мы поговорили с Ликой о победе и прочих свершениях.

**- В последнее время в стране проходит много конкурсов, так или иначе связанных с различными профессиями. В чём особенность чемпионата ArtMasters? Какие перспективы он открывает для победителей?**

- ArtMasters - один из самых масштабных в России чемпионатов по привлечению количества участников и экспертов, охватывает около 20-ти творческих специализаций. Благодаря этому у нас был опыт работы с профессионалами смежных профессий, как это и происходит в большинстве современных проектов: важны междисциплинарность и сама коммуникация. Выбрав финалистов в каждой специальности, нас объединили в коллаборации. Мы как художники по костюму работали с мультимедиа-художниками и художниками по свету. Хотя наша личная работа в итоге состоялась в ещё более узком кругу: мы, художники образа Змеи, единственные создали перформанс без мультимедийных эффектов. Помимо конкурсантов, это большая команда профессионалов, работающих с нами как для финального представления, так и на протяжении создания костюмов. Что тоже является отличительной чертой - впервые я создавала конкурсную работу на глазах у экспертов с нуля и до самого конца. Для этого нам подготовили площадку на базе разных институтов, где мы провели две недели. Конкурс выстроен в формате практически спортивных состязаний, но в творческих компетенциях: так же есть категории юниоров и взрослых, командные и личные соревнования. И награждение проходит по этому же принципу, что придаёт особенную атмосферу.

**- По заданию вы должны были создать сценический костюм Змеи/череп Коня из баллады Пушкина «Песнь о вещем Олеге». Задача, прямо скажем, не из лёгких, учитывая, какую подготовительную работу в идеале должен проделать художник – нырнуть в исторические источники, соотнести задумку с режиссурой, материальными возможностями и пр. Расскажите, как вам работалось над этим заданием?**

- Для меня сформулировать идею было непросто. Всё усложнялось условием трансформации костюма и выдуманными жанрами, в моём случае - рэп-фэнтези. К поставленным задачам я шла от своих интересов в работе с текстилем – архитектоники и трансформации. Впоследствии череп Коня снимался, а детали позвоночника распались и превращались в змеиное тело. Это стало возможным благодаря контрастному окрашиванию с разных сторон. Конечно, помимо текста произведения, чтобы сформулировать идею, я старалась ознакомиться со всем и всеми, кто уже рефлексировал на тему самой баллады, подобных жанров и образов. Лейтмоти-



## Архитектоника Лики Саральп



вом стала версия Высоцкого о вещем Олеге и слова вступления: «Ну, правда, эту тему уже Пушкин разработал, но я, так сказать, немножко с другой точки зрения...»

**- Лика, события только текущего года - участие в fashion-показах ведущих мероприятий страны в области моды, сотрудничество с проектом Front - это будни начинающего столичного дизайнера? Или всё же показатель успеха?**

- Эти события происходили в течение двух лет, если учесть и саму работу над изделиями. В случае показов - это возможность, которую предоставляет наш институт. Здесь многое вкладывают наши преподаватели и стилисты, и всё же это общий большой проход для всех отобранных студенческих работ, а не личные показы и преимущественно выпускные коллекции. Хотя мне удалось поучаствовать уже после первого курса. PROfashion masters и другие конкурсы уже зачастую инициатива и работа каждого лично, большая возможность получить опыт. А вот сотрудничество с проектом Front, действительно, было очень важно для меня. Это вылилось и в новый интересный проект, над которым сейчас работаем, и придало большей уверенности.

**- Вы автор целой коллекции верхней одежды. Но с проектом Front заключили договор на пальто с элементами национальной стилизации. Расскажите об этом подробнее.**

- После финала конкурса коллекций верхней одежды PROfashion masters на мою работу обратили внимание основатели Front - Ольга Михайловская и Евгения Филиппова. Их проект связан с локальной модой, поэтому мои пальто, вдохновлённые башлыком, хорошо вписались в их концепцию и философию. И вот визуальный, стилистический и тактильный отбор пройдены - так мои изделия появились в шоуруме Front.

**- Уже сейчас у вас есть достижения в области дизайнерской одежды и сценического костюма. К чему больше лежит ваша душа?**

- Моя мама всегда хотела, чтобы я получила образование именно в создании сценических образов, а вот меня тянуло в моду. Но, получив свой небольшой опыт, я вижу, что работа в театральной сфере может быть намного глубже и интереснее, нежели попытка ухватиться за эфемерные тренды. Но на самом деле интересно и то, и другое. Для меня не так принципиально специфика области, в которой нужно сделать работу, если я смогу продолжать исследовать костюм творчески.

**- Ваша мама Мадина Саральп – дизайнер и просветитель в сфере национального костюма. Вы с сестрой пошли по её стопам. Очевидно, что вас роднит онтологическое понимание прекрасного. И всё же в чём отличие стиля Лики Саральп от других представительниц этой славной фамилии?**

- Не знаю, корректно ли говорить об отличиях стиля, когда он продолжает формироваться для меня. Даже для мамы, несмотря на узнаваемый в уже созданных ею образах почерк, развитие никогда не останавливается. Как технологически, так и стилистически она продолжает смотреть на костюм с новых ракурсов, сейчас у неё очень интересные поиски, планируется новая выставка. Но если говорить об отличиях в целом, мне нравится создавать объёмные формы. У нас был прекрасный предмет «Архитектоника костюма», благодаря которому я теперь могу техники, в которых экспериментально работаю, называть именно этим пафосным термином. И все же хочется создавать не только стилизованные, а фантазийные образы. Часто в адрес своих изделий приходилось слышать характеристики «готические» и «футуристические».

**Алёна Мякинина**

ПОНЕДЕЛЬНИК, 17 октября

1 КАНАЛ
05.00 «Доброе утро»
09.00, 12.00, 15.00, 03.00 Новости
09.20 «АнтиФейк» (16+)

НТВ
04.55 Т/с «УЛИЦЫ РАЗБИТЫХ ФОНАРЕЙ» (16+)
06.30 «Утро. Самое лучшее» (16+)
08.00, 10.00, 13.00, 16.00, 19.00, 23.35 «Сегодня»

МАТЧ ТВ
Профилактика на канале с 6.00 до 10.00
10.00, 12.55, 14.50 Новости
10.05, 13.00 Специальный репортаж (12+)

5 КАНАЛ
05.00 «Известия» (16+)
05.25 Т/с «ГЕТЕРЫ МАЙОРА СОКОЛОВА» (16+)
06.15 Т/с «ГЕТЕРЫ МАЙОРА СОКОЛОВА» (16+)

МИР 24
ПРОГРАММА 1 КБР
Профилактика \* \* \*
ПРОГРАММА 1 КБР
17.00 «Новости дня». Информационная программа (12+)

1 КАНАЛ
05.00 «Доброе утро»
09.00, 12.00, 15.00, 03.00 Новости
09.20 «АнтиФейк» (16+)

НТВ
04.55 Т/с «УЛИЦЫ РАЗБИТЫХ ФОНАРЕЙ» (16+)
06.30 «Утро. Самое лучшее» (16+)
08.00, 10.00, 13.00, 16.00, 19.00, 23.35 «Сегодня»

МАТЧ ТВ
06.00, 11.30 «Есть тема!»
07.00, 10.00, 12.55, 14.50, 17.25 Новости
07.05, 14.55, 17.30, 22.30 Все на Матч!

5 КАНАЛ
05.00, 09.00, 13.00, 17.30 «Известия» (16+)
05.25, 06.10, 06.55, 07.45 Т/с «ПРОПАВШИЙ БЕЗ ВЕСТИ» (16+)

МИР 24
ПРОГРАММА 1 КБР
06.00 «Новости. Утро. 1КБР» (16+)
06.10 «Адэ-анэжэр щюлушцэ» («Спрашивают родители») (каб.яз.) (12+)

ВТОРНИК, 18 октября

1 КАНАЛ
05.00 «Доброе утро»
09.00, 12.00, 15.00, 03.00 Новости
09.20 «АнтиФейк» (16+)

НТВ
04.55 Т/с «УЛИЦЫ РАЗБИТЫХ ФОНАРЕЙ» (16+)
06.30 «Утро. Самое лучшее» (16+)
08.00, 10.00, 13.00, 16.00, 19.00, 23.35 «Сегодня»

МАТЧ ТВ
06.00, 11.30 «Есть тема!»
07.00, 10.00, 12.55, 14.50, 17.25 Новости
07.05, 14.55, 17.30, 22.30 Все на Матч!

5 КАНАЛ
05.00, 09.00, 13.00, 17.30 «Известия» (16+)
05.25, 06.10, 06.55, 07.45 Т/с «ПРОПАВШИЙ БЕЗ ВЕСТИ» (16+)

МИР 24
ПРОГРАММА 1 КБР
06.00 «Новости. Утро. 1КБР» (16+)
06.10 «Адэ-анэжэр щюлушцэ» («Спрашивают родители») (каб.яз.) (12+)

**1 КАНАЛ**

05.00 «Доброе утро»  
 09.00, 12.00, 15.00, 03.00 Новости  
 09.20 «АнтиФейк» (16+)  
 09.55 «Жить здорово!» (16+)  
 10.45, 12.15, 15.15, 18.20, 23.45, 03.05 Информационный канал (16+)  
 18.00 Вечерние новости  
 21.00 «Время»  
 21.45 Т/с «ТРИГГЕР» (16+)  
 22.45 «Большая игра» (16+)

**РОССИЯ 1**

05.00 «Утро России»  
 07.07-07.10, 07.35-07.41, 08.07-08.10, 08.35-08.41 МЕСТНОЕ ВРЕМЯ. ВЕСТИ КБР «УТРО»  
 09.00-09.30 МЕСТНОЕ ВРЕМЯ. ВЕСТИ КБР (каб. и балк. яз.)  
 09.30-09.55 МЕСТНОЕ ВРЕМЯ. «УТРО РОССИИ. КАБАРДИНО-БАЛКАРИЯ» (каб.яз.) (12+)  
 09.55 «О самом главном». Ток-шоу (12+)  
 11.00, 14.00, 16.00, 20.00 Вести  
 11.30, 17.30 «60 минут». Ток-шоу (12+)  
 14.30-14.55, 21.05-21.20 МЕСТНОЕ ВРЕМЯ. ВЕСТИ КБР  
 14.55 «Кто против?». Ток-шоу (12+)  
 16.30-16.40 «Добрая среда». Благотворительная акция в поддержку детей с ограниченными возможностями здоровья (6+)  
 16.40-17.00 «Вчера. Сегодня. Завтра». Ветеран труда Мухамед Казаков (каб.яз.) (12+)  
 17.00-17.30 «Даешь молодежь-1» (12+)  
 21.05 Местное время  
 21.20 Т/с «ХУДОЖНИК» (16+)  
 22.20 «Вечер с Владимиром Соловьевым» (12+)  
 01.00 Т/с «МОРОЗОВА» (16+)  
 02.55 Т/с «СРОЧНО В НОМЕР! НА СЛУЖБЕ ЗАКОНА» (16+)

**ТВЦ**

06.00 «Настроение»  
 08.15 «Доктор И...» (16+)  
 08.55 Х/ф «РЕПЕЙНИК» (16+)  
 10.40 Д/ф «Горькие слезы советских комедий» (12+)  
 11.30, 14.30, 17.50, 22.00, 00.00 События  
 11.50 Х/ф «СФИНКСЫ СЕВЕРНЫХ ВОРОТ» (16+)  
 13.40, 05.20 «Мой герой» (12+)  
 14.50 Город новостей  
 15.00 Х/ф «ЧИСТОСЕРДЕЧНОЕ ПРИЗВАНИЕ» (16+)  
 16.55 Д/ф «Борис Хмельницкий. Одинокий донжун» (16+)  
 18.10, 00.30 «Петровка, 38» (16+)  
 18.25 Х/ф «ПРОВИНЦИАЛЬНЫЙ ДЕТЕКТИВ. ЛОСКУТНОЕ ОДЕЯЛО ЛЖИ» (16+)

22.35 «Хватит слухов!» (16+)  
 23.05 Прощание (16+)  
 00.45 Д/ф «Роковые роли. Напророчить беду» (12+)  
 01.25 «Знак качества» (16+)  
 02.05 Д/ф «Хрущев и КГБ» (12+)  
 02.45 Д/с «Истории спасения» (16+)  
 03.15 Х/ф «ЧИСТОСЕРДЕЧНОЕ ПРИЗВАНИЕ» (16+)  
 04.40 Д/с «Короли эпизода» (12+)

**НТВ**

04.55 Т/с «УЛИЦЫ РАЗБИТЫХ ФОНАРЕЙ» (16+)  
 06.30 «Утро. Самое лучшее» (16+)  
 08.00, 10.00, 13.00, 16.00, 19.00, 23.35 «Сегодня»  
 08.25, 10.35 Т/с «ЛЕСНИК. СВОЯ ЗЕМЛЯ» (16+)  
 13.25 «Чрезвычайное происшествие»  
 14.00 «Место встречи»  
 16.45 «За гранью» (16+)  
 17.50 «ДНК» (16+)  
 20.00 Т/с «ЛИХАЧ» (16+)  
 22.00, 00.00 Т/с «БАЛАБОЛ» (16+)  
 00.20 «Основано на реальных событиях» (16+)  
 01.45 Т/с «МЕНТ В ЗАКОНЕ» (16+)

**ЗВЕЗДА**

05.10 Т/с «ПОД ПРИКРЫТИЕМ» (16+)  
 07.00 «Сегодня утром» (12+)  
 09.00, 13.00, 18.00 Новости дня (16+)  
 09.15, 23.25 Т/с «ГОСУДАРСТВЕННАЯ ГРАНИЦА» (16+)  
 10.45, 18.15 «Специальный репортаж» (16+)  
 11.20, 21.15 «Открытый эфир». Ток-шоу (16+)  
 13.20, 15.05 Т/с «ПОД ПРИКРЫТИЕМ» (16+)  
 15.00 Военные новости (16+)  
 18.50 «Неизвестные сражения Великой Отечественной». «Линия «Пантера» (16+)  
 19.40 Д/с «Секретные материалы» (16+)  
 20.30 Новости дня (16+)  
 22.55 «Между тем» с Наталией Метлиной (12+)  
 00.45 Х/ф «ПРАВО НА ВЫСТРЕЛ» (16+)  
 02.10 Д/с «Нюрнберг» (16+)  
 02.50 Д/с «Сделано в СССР» (12+)  
 03.00 Т/с «ПОД ПРИКРЫТИЕМ» (16+)

**РЕН**

05.00 «Территория заблуждений с Игорем Прокопенко» (16+)  
 06.00, 18.00, 02.05 «Самые шокирующие гипотезы» (16+)  
 07.00 «С бодрым утром!» (16+)  
 08.30, 12.30, 16.30, 19.30, 23.00 «Новости» (16+)

**СРЕДА, 19 октября**

09.00, 15.00 «Засекреченные списки» (16+)  
 11.00 «Как устроен мир» (16+)  
 12.00, 16.00, 19.00 Информационная программа 112 (16+)  
 13.00, 23.25 «Загадки человечества с Олегом Шишкиным» (16+)  
 14.00 «Невероятно интересные истории» (16+)  
 17.00, 02.55 «Тайны Чапман» (16+)  
 20.00 Х/ф «ПЛАНЕТА ОБЕЗЬЯН» (16+)  
 22.10 «Смотреть всем!» (16+)  
 00.30 Х/ф «ОДНАЖДЫ В МЕКСИКЕ. ДЕСПЕРАДО-2» (18+)  
 04.30 «Документальный проект» (16+)

**МАТЧ ТВ**

06.00, 11.30 «Есть тема!»  
 07.00, 10.00, 12.55, 14.50, 17.25 Новости  
 07.05, 14.55, 22.30 Все на Матч!  
 10.05, 13.00 Специальный репортаж (12+)  
 10.25 Д/ф «Спартакиада сильнейших. Вызов принят» (12+)  
 13.20, 04.05 «Катар. Обратный отсчет» (12+)  
 14.20 «Вид сверху» (12+)  
 15.25 Футбол. «Оренбург» - «Ахмат» (Грозный). ФОНБЕТ. Кубок России  
 17.30 Футбол. «Факел» - «Спартак». ФОНБЕТ. Кубок России  
 20.00 Футбол. ЦСКА - «Торпедо» (Москва). ФОНБЕТ. Кубок России  
 23.25 Автоспорт. Российская дрифт серия. Гран-при-2022 (0+)  
 00.30 «Вид сверху» (12+)  
 01.00 Волейбол. «Локомотив» (Новосибирск) - «Зенит-Казань». Чемпионат России. Ргг. Суперлига. Мужчины (0+)  
 03.00 Новости (0+)  
 03.05 Д/с «Неизвестный спорт» (12+)  
 05.05 «Наши иностранцы» (12+)  
 05.30 Футбол. Мелбет-Первая Лига. Обзор тура (0+)

**ОТР**

06.00 «Новости. Утро. 1КБР» (16+)  
 06.10 «Тайм-аут». Спортивная программа (12+)  
 06.25 «Истоки. Культура и быт адыгов» (12+)  
 07.00 «Новости. Утро. 1КБР» (16+)  
 07.10 «Путевые заметки» (12+)  
 07.20 «Время и личность». Памяти первого Президента КБР В.М. Кокова (12+)  
 08.00 «Новости. Утро. 1КБР» (16+)  
 08.10 «Концерт. Концерт Кабардино-Балкарского Государственного этнографического ансамбля песни и пляски «Терские казаки» (12+)

До 09.00  
 10.00, 13.00, 15.00, 19.00 Новости  
 10.10 Т/с «СЕРЕБРЯНЫЙ БОР» (16+)  
 11.00 «Календарь» (12+)  
 11.25 Х/ф «ПОВОРОТ» (16+)  
 13.10 ОТражение-2  
 15.10, 23.15 Т/с «АННА ГЕРМАН» (16+)  
 16.05 Д/ф «Олимпийские игры Гитлера» (12+)

**ПРОГРАММА 1 КБР**

17.00 «Новости дня» (16+)  
 17.10 «Пейзаж судьбы». Сулейман Будаев (12+)  
 17.35 «Вековой юбилей». Празднование 100-летнего юбилея государственности КБР в Москве (12+)  
 18.35 «Актуальная тема» (16+)  
 18.45 «Новости дня» (16+)  
 19.20 ОТражение-3  
 21.00 Х/ф «УСПЕХ» (16+)  
 22.35 «Триумф джаза. Встречи с Игорем Бутманом» (12+)  
 00.10 Д/ф «Олимпийские игры Гитлера» (12+)  
 01.00 «Свет и тени» (12+)  
 01.30 ОТражение. Главное (12+)  
 04.05 «Потомки». Муслим Магомаев (12+)  
 04.35 «Большая страна» (12+)  
 05.30 Д/ф «Книжные аллеи. Адреса и строки». Петербург Концецкого (12+)

**СТРАНАЛ**

05.00, 09.00, 13.00, 17.30 «Известия» (16+)  
 05.25 Х/ф «РЕПОРТАЖ СУДЬБЫ» (16+)  
 07.05 Х/ф «ЧЕРНЫЙ ПЕС» (12+)  
 09.25, 10.20, 11.15, 12.10, 04.25 Х/ф «ТАЙСОН» (16+)  
 13.25, 14.20, 15.20, 16.15, 17.15, 18.00, 18.35 Т/с «КАЗАКИ» (16+)  
 19.25, 20.15, 20.55, 21.40, 22.25, 00.30, 01.15, 01.50, 02.30 Т/с «СЛЕД» (16+)  
 23.10 Т/с «СВОИ-5» (16+)  
 00.00 «Известия. Итоговый выпуск» (16+)  
 03.05, 03.30, 03.55 Т/с «ДЕТЕКТИВЫ» (16+)

**РОССИЯ К**

10.00, 15.00, 19.30, 23.50 Новости культуры  
 10.15 «Наблюдатель»  
 11.10, 00.10 XX век  
 12.15 Д/с «Забывтое ремесло»  
 12.30 Искусственный отбор  
 13.10, 22.00 Т/с «СПРУТ-4» (16+)  
 15.05 Новости. Подробно. Кино  
 15.20 «Библейский сюжет»  
 15.50 «Белая студия»  
 16.30 Х/ф «ТАЙНИК У КРАСНЫХ КАМНЕЙ» (16+)

17.35, 02.10 Дмитрию Хворостовскому посвящается... Дмитрий Хворостовский и Ивара Илья  
 18.25, 01.10 Д/ф «Императрицы Древнего Рима. женщины на вершине власти»  
 19.45 Главная роль  
 20.05 «Правила жизни»  
 20.30 Абсолютный слух  
 21.15 Власть факта  
 23.30 Д/с «Первые в мире»

**МИР 24**

ПРОГРАММА 1 КБР  
 06.00 «Новости. Утро. 1КБР» (16+)  
 06.10 «Тайм-аут». Спортивный вестник (12+)  
 06.25 «Пщэдей узышэ гьэуэ» («По дороге в будущее»). Телефильм. Передача пятая (каб.яз.) (12+)  
 07.00 «Новости. Утро. 1КБР» (16+)  
 07.10 «Назмуду арбаз» («Поэтический двор») (балк.яз.) (12+)  
 07.20 «Человек чести». Памяти первого Президента КБР В.М. Кокова (12+)  
 08.00 «Новости. Утро. 1КБР» (16+)  
 08.10 «Квадар» («Судьба»). Чажу Таппасанова, с. Н.Чегем (балк.яз.) (12+)  
 08.35 «Режиссер». Заслуженный деятель искусств КБР Роман Дабагов (каб.яз.) (12+)  
 09.25 А. Чехов. «Медведь». Спектакль Русского драмтеатра им. М. Горького (12+)

\* \* \*

**ПРОГРАММА 1 КБР**

17.00 «Новости дня». Информационная программа (16+)  
 17.10 «Звзгэцыху». («Телевизионное знакомство»). Кандидат медицинских наук Руслан Шоматов (каб.яз.) (12+)  
 17.45 «Черкес». Руководитель образцового ансамбля народного танца Замир Бжихатлов (12+)  
 18.20 «Почта-49». Музыкальная программа  
 19.00 «Новости» (т/к «Мир-24») (16+)  
 19.30 «Новости дня». Информационная программа (16+)  
 19.45 «Это надо знать». Медицинский вестник. Китайские методики для оздоровления и долголетия (12+)  
 20.20 «Албар» (балк.яз.) (12+)  
 20.50 «Пщэдей узышэ гьэуэ» («По дороге в будущее»). Телефильм. Передача шестая (каб.яз.) (12+)  
 21.30 «Актуальная тема» (16+)  
 21.40 «Новости дня». Информационная программа (16+)

**1 КАНАЛ**

05.00 «Доброе утро»  
 09.00, 12.00, 15.00, 03.00 Новости  
 09.20 «АнтиФейк» (16+)  
 09.55 «Жить здорово!» (16+)  
 10.45, 12.15, 15.15, 18.20, 23.45, 03.05 Информационный канал (16+)  
 18.00 Вечерние новости  
 21.00 «Время»  
 21.45 Т/с «ТРИГГЕР» (16+)  
 22.45 «Большая игра» (16+)

**РОССИЯ 1**

05.00 «Утро России»  
 07.07-07.10, 07.35-07.41, 08.07-08.10, 08.35-08.41 МЕСТНОЕ ВРЕМЯ. ВЕСТИ КБР «УТРО»  
 09.00-09.30 МЕСТНОЕ ВРЕМЯ. ВЕСТИ КБР (каб. и балк. яз.)  
 09.30-09.55 МЕСТНОЕ ВРЕМЯ. «УТРО РОССИИ. КАБАРДИНО-БАЛКАРИЯ» (каб.яз.) (12+)  
 09.55 «О самом главном». Ток-шоу (12+)  
 11.00, 14.00, 16.00, 20.00 Вести  
 11.30 «60 минут». Ток-шоу (12+)  
 14.30-14.55, 21.05-21.20 МЕСТНОЕ ВРЕМЯ. ВЕСТИ КБР  
 14.55 «Кто против?». Ток-шоу (12+)  
 16.30-17.00 «Сто лиц эпохи». Галина Таукенова (12+)  
 17.00-17.30 «Национальные проекты. Здравоохранение» (балк.яз.) (12+)  
 17.30 «60 минут». Ток-шоу (12+)  
 21.20 Т/с «ХУДОЖНИК» (16+)  
 22.20 «Вечер с Владимиром Соловьевым» (12+)  
 01.00 Т/с «МОРОЗОВА» (16+)  
 02.55 Т/с «СРОЧНО В НОМЕР! НА СЛУЖБЕ ЗАКОНА» (16+)

**ТВЦ**

06.00 «Настроение»  
 08.15 «Доктор И...» (16+)  
 08.50 Х/ф «РЕПЕЙНИК» (16+)  
 10.40 Д/ф «Сломанные судьбы» (12+)  
 11.30, 14.30, 17.50, 22.00, 00.00 События  
 11.50 Х/ф «СФИНКСЫ СЕВЕРНЫХ ВОРОТ» (16+)  
 13.40, 05.20 «Мой герой» (12+)  
 14.50 Город новостей  
 15.05 Х/ф «ЧИСТОСЕРДЕЧНОЕ ПРИЗВАНИЕ» (16+)  
 16.55 Д/ф «Михай Волонтир. Цыганское несчастье» (16+)  
 18.10, 00.30 «Петровка, 38» (16+)  
 18.25 Х/ф «ПРОВИНЦИАЛЬНЫЙ ДЕТЕКТИВ. ВСЯ ЖИЗНЬ - ТЕАТР» (16+)  
 22.35 «10 самых...» (16+)  
 23.05 Д/ф «Актерские драмы. В шкуре маньяка» (16+)  
 00.45 Д/ф «Вторая семья. жизнь на разрыв» (12+)

01.25 Д/ф «Андропов против Политбюро. Хроника тайной войны» (12+)  
 02.05 Д/ф «Жена умирающего президента» (12+)  
 02.50 Д/с «Истории спасения» (16+)  
 03.15 Х/ф «ЧИСТОСЕРДЕЧНОЕ ПРИЗВАНИЕ» (16+)  
 04.45 Д/с «Короли эпизода» (12+)

**НТВ**

04.55 Т/с «УЛИЦЫ РАЗБИТЫХ ФОНАРЕЙ» (16+)  
 06.30 «Утро. Самое лучшее» (16+)  
 08.00, 10.00, 13.00, 16.00, 19.00, 23.35 «Сегодня»  
 08.25, 10.35 Т/с «ЛЕСНИК. СВОЯ ЗЕМЛЯ» (16+)  
 13.25 «Чрезвычайное происшествие»  
 14.00 «Место встречи»  
 16.45 «За гранью» (16+)  
 17.50 «ДНК» (16+)  
 20.00 Т/с «ЛИХАЧ» (16+)  
 22.00, 00.00 Т/с «БАЛАБОЛ» (16+)  
 00.15 «Поздняков» (16+)  
 00.30 «Мы и наука. Наука и мы» (12+)  
 01.20 «Их нравы» (0+)  
 01.45 Т/с «МЕНТ В ЗАКОНЕ» (16+)

**ЗВЕЗДА**

05.30 Т/с «ПОД ПРИКРЫТИЕМ» (16+)  
 06.30 Д/ф «20 октября День военного связиста» (16+)  
 07.00 «Сегодня утром» (12+)  
 09.00, 13.00, 18.00 Новости дня (16+)  
 09.15, 23.25 Т/с «ГОСУДАРСТВЕННАЯ ГРАНИЦА» (16+)  
 10.45, 18.15 «Специальный репортаж» (16+)  
 11.20, 21.15 «Открытый эфир». Ток-шоу (16+)  
 13.20, 15.05 Т/с «...И БЫЛА ВОЙНА» (16+)  
 15.00 Военные новости (16+)  
 16.25 Д/ф «История войс связи» (16+)  
 18.50 «Неизвестные сражения Великой Отечественной». «Помнит Вена, помнят Альпы и Дунай...» (16+)  
 19.40 «Код доступа» (12+)  
 20.30 Новости дня (16+)  
 22.55 «Между тем» с Наталией Метлиной (12+)  
 00.45 Х/ф «МОРСКОЙ ХАРАКТЕР» (16+)  
 02.25 Д/с «Нюрнберг» (16+)  
 03.05 Х/ф «ПРАВО НА ВЫСТРЕЛ» (16+)  
 04.25 Х/ф «ЛУЧА НА ПОВОРОТЕ» (16+)

**РЕН**

05.00 «Документальный проект» (16+)  
 06.00, 18.00, 02.35 «Самые шокирующие гипотезы» (16+)  
 07.00 «С бодрым утром!» (16+)  
 08.30, 12.30, 16.30, 19.30, 23.00 «Новости» (16+)

**ЧЕТВЕРГ, 20 октября**

09.00 «Засекреченные списки» (16+)  
 11.00 «Как устроен мир с Тимофеем Баженовым» (16+)  
 12.00, 16.00, 19.00 Информационная программа 112 (16+)  
 13.00, 23.25 «Загадки человечества с Олегом Шишкиным» (16+)  
 14.00 «Невероятно интересные истории» (16+)  
 15.00 «Неизвестная история» (16+)  
 17.00, 03.25 «Тайны Чапман» (16+)  
 20.00 Х/ф «ЛИГА ВЫДАЮЩИХСЯ ДЖЕНТЛЬМЕНОВ» (16+)  
 22.00 «Смотреть всем!» (16+)  
 00.30 Х/ф «ВСЕ ДЕНЬГИ МИРА» (18+)

**МАТЧ ТВ**

06.00, 11.30 «Есть тема!»  
 07.00, 10.00, 12.55, 14.50 Новости  
 07.05, 14.20, 17.15, 00.30 Все на Матч!  
 10.05, 13.00 Специальный репортаж (12+)  
 10.25 Смешанные единоборства. А. Грассо - В. Арауджо. UFC. Трансляция из США (16+)  
 13.20, 04.05 «Катар. Обратный отсчет» (12+)  
 14.55 Хоккей. ОЛИМПЕТ Чемпионат МХЛ. «Толпар» (Уфа). Прямая трансляция  
 17.35 «Один на один. Локомотив - Динамо» (12+)  
 17.55 Футбол. «Сочи» - «Урал» (Екатеринбург). ФОНБЕТ. Кубок России. Прямая трансляция  
 20.00 Футбол. «Зенит» (Санкт-Петербург) - «Крылья Советов» (Самара). ФОНБЕТ. Кубок России. Прямая трансляция  
 22.30 Футбол. «Арсенал» (Англия) - ПСВ (Нидерланды). Лига Европы (0+)  
 01.25 Волейбол. «Динамо» (Москва) - «Зенит» (Санкт-Петербург). Чемпионат России. Ргг Суперлига. Мужчины (0+)  
 03.00 Новости (0+)  
 03.05 Автоспорт. Российская дрифт-серия. Гран-при-2022. Трансляция из Сочи (0+)  
 05.05 «Ген победы» (12+)  
 05.30 «Голевая неделя РФ» (0+)

**ОТР**

06.00 «Новости. Утро. 1КБР» (16+)  
 06.10 «Актуальная тема» (16+)  
 06.20 «Орбита». Дискуссионный клуб. (12+)  
 07.00 «Новости. Утро. 1КБР» (16+)  
 07.10 «Пейзаж судьбы». Сулейман Будаев (12+)  
 07.35 «Музеи» (12+)  
 08.00 «Новости. Утро. 1КБР» (16+)  
 08.10 «Тополь. Точка роста». Заслуженный

судостроитель РФ Анатолий Бекашев (12+)  
 08.40 «Золотая свирель». К. Кулиев и К. Мечиев (12+)  
 До 09.00  
 10.00, 13.00, 15.00, 19.00 Новости  
 10.10 Т/с «СЕРЕБРЯНЫЙ БОР» (16+)  
 11.00 «Календарь» (12+)  
 11.30 Х/ф «УСПЕХ» (16+)  
 13.10 ОТражение-2  
 15.10, 23.15 Т/с «АННА ГЕРМАН» (16+)  
 16.05 Д/ф «Игроки, или Сейчас выйдет Олег» (12+)

**ПРОГРАММА 1 КБР**

17.00 «Новости дня» (16+)  
 17.10 «Большое кино...» (12+)  
 17.25 Концерт мастеров искусств КБР, КЧР, РА в Кремлевском дворце. Часть первая (12+)  
 18.45 «Новости дня» (16+)  
 19.20 ОТражение-3  
 21.00 Х/ф «КИНО ПРО АЛЕКСЕЕВА» (16+)  
 22.35 «Моя история». Нина Шацкая (12+)  
 00.10 Д/ф «Игроки, или Сейчас выйдет Олег» (12+)  
 01.00 «Дом Э» (12+)  
 01.30 ОТражение. Главное (12+)  
 04.05 «Потомки». Василий Шукшин (12+)  
 04.35 «Большая страна» (12+)  
 05.30 Д/ф «Книжные аллеи. Адреса и строки». Петербург Северянина (12+)

**СТРАНАЛ**

05.00, 09.00, 13.00, 17.30 «Известия» (16+)  
 05.25, 05.30, 06.20, 07.00 Х/ф «ТАЙСОН» (16+)  
 07.55, 09.25, 09.50, 10.45, 11.55 Т/с «БЕЗ ПРАВА НА ВЫБОР» (16+)  
 08.35 «День ангела» (0+)  
 13.25, 14.20, 15.15, 16.15, 17.10, 18.00, 18.35 Т/с «КАЗАКИ» (16+)  
 19.25, 20.15, 20.50, 21.40, 22.25, 00.30, 01.15, 01.50, 02.30 Т/с «СЛЕД» (16+)  
 23.10 Т/с «СВОИ-5» (16+)  
 00.00 «Известия. Итоговый выпуск» (16+)  
 03.05, 03.40, 04.10, 04.35 Т/с «ДЕТЕКТИВЫ» (16+)

**РОССИЯ К**

06.30, 07.00, 07.30, 08.40, 10.00, 15.00, 19.30 Новости культуры  
 06.35 «Пешком...»  
 07.05 Легенды мирового кино  
 07.35, 01.15 Д/ф «Императрицы Древнего Рима. женщины на вершине власти»  
 08.45, 12.20 Цвет времени  
 08.55, 16.15 Х/ф «ТАЙНИК У КРАСНЫХ КАМНЕЙ» (16+)  
 10.15 «Наблюдатель»  
 11.10, 00.10 XX век  
 12.30 Абсолютный слух  
 13.10, 22.00 Т/с «СПРУТ-4» (16+)

14.45 Д/с «Забывтое ремесло»  
 15.05 Новости. Подробно. Театр

# Официальный «Нальчик»

## ИЗВЕЩЕНИЕ О ПРОВЕДЕНИИ ЗАСЕДАНИЯ СОГЛАСИТЕЛЬНОЙ КОМИССИИ ПО ВОПРОСУ СОГЛАСОВАНИЯ МЕСТОПОЛОЖЕНИЯ ГРАНИЦ ЗЕМЕЛЬНЫХ УЧАСТКОВ ПРИ ВЫПОЛНЕНИИ КОМПЛЕКСНЫХ КАДАСТРОВЫХ РАБОТ

В отношении объектов недвижимого имущества, расположенных на территории кадастрового квартала (территориях нескольких смежных кадастровых кварталов): субъект Российской Федерации: Кабардино-Балкарская Республика муниципальное образование: городской округ Нальчик № кадастрового квартала 07:09:0104024.

В соответствии с муниципальным договором от «15» апреля 2022 г. № 62438 выполняются комплексные кадастровые работы.

Уведомляем всех заинтересованных лиц о завершении подготовки проекта карты-плана территории, с которым можно ознакомиться по адресу работы согласительной комиссии:

Адрес: Кабардино-Балкарская Республика, г. Нальчик, ул. Лермонтова 52 «А» или на официальных сайтах в информационно-телекоммуникационной сети «Интернет»: Администрация г. Нальчик: <https://nalchik.kbr.ru> (Наименование заказчика комплексных кадастровых работ) (Адрес сайта) Федеральная служба государственной регистрации, кадастра и картографии: <http://www.gosreestr.ru>

(Наименование органа кадастрового учета) (Адрес сайта) Заседание согласительной комиссии по вопросу согласования местоположения границ земельных участков, в отношении которых проводятся комплексные кадастровые работы на территории кадастрового квартала состоит по адресу: Кабардино-Балкарская Республика, г. Нальчик, ул. Лермонтова 52 А «28» октября 2022 года в 14 часов 00 минут.

Для участия в согласовании местоположения границ при себе необходимо иметь документ, удостоверяющий личность, а также документы, подтверждающие права на соответствующий земельный участок.

Обоснованные возражения относительно местоположения границ земельных участков, содержащегося в проекте карты-плана территории, можно представить в согласительную комиссию в письменной форме в период:

- 1-й этап - до «31» июля 2022 года;
- 2-й этап - до «31» октября 2022 года.

Возражения оформляются в соответствии с частью 15 статьи 42.10 Федерального закона от 24 июля 2007 г. № 221-ФЗ «О государственном кадастре недвижимости» и включают в себя сведения о лице, направившем данное возражение, в том числе фамилию, имя и (при наличии) отчество, а также адрес правообладателя и (или) адрес электронной почты правообладателя, реквизиты документа, удостоверяющего его личность, обоснование причин его несогласия с местоположением границы земельного участка, кадастровый номер земельного участка (при наличии) или обозначение образуемого земельного участка в соответствии с проектом карты-плана территории. К указанным возражениям должны быть приложены копии документов, подтверждающих право лица, направившего данное возражение, на такой земельный участок, или иные документы, устанавливающие или удостоверяющие права на такой земельный участок, а также документы, определяющие (определявшие) местоположение границ при образовании такого земельного участка (при наличии).

В случае отсутствия таких возражений местоположение границ земельных участков считается согласованным.

### МЕСТНАЯ АДМИНИСТРАЦИЯ ГОРОДСКОГО ОКРУГА НАЛЬЧИК КАБАРДИНО-БАЛКАРСКОЙ РЕСПУБЛИКИ КЪЭБЭРДЕЙ-БАЛЪКЪЭР РЕСПУБЛИКЭМ ШЫШ НАЛШЫК КЪАЛЭ ОКРУГЫМ И ШЫПІЭ АДМИНИСТРАЦЭ КЪАБАРТЫ-МАЛКЪАР РЕСПУБЛИКАНЫ НАЛЬЧИК ШАХАР ОКРУГУНУ ЖЕР-ЖЕРЛИ АДМИНИСТРАЦИЯСЫ

РАСПОРЯЖЕНИЕ №201

УНАФЭ №201

БУЙРУКЪ №201

« 6 » октября 2022г.

В связи с обращением Управления Федеральной службы по надзору в сфере защиты прав потребителей и благополучия человека по Кабардино-Балкарской Республики о выявлении в пробах воды природного объекта реки Сухая Шалушка превышения гигиенических норм по общим колиформным бактериям более чем в 19 раз:

1. Создать комиссию по изучению причин и выработки предложений по ликвидации загрязнения реки Сухая Шалушка на территории городского округа Нальчик.

2. Утвердить прилагаемый состав комиссии по изучению причин и выработки предложений по ликвидации загрязнения реки Сухая Шалушка на территории городского округа Нальчик.

3. Опубликовать настоящее распоряжение в газете «Нальчик» и разместить на официальном сайте городского округа Нальчик «admnalchik.ru» в порядке, установленном Уставом городского округа Нальчик.

4. Контроль за исполнением настоящего распоряжения возложить на первого заместителя Главы местной администрации городского округа Нальчик А.Ю. Тонконога.

И.о. Главы местной администрации городского округа Нальчик

А.Тонконог

### МЕСТНАЯ АДМИНИСТРАЦИЯ ГОРОДСКОГО ОКРУГА НАЛЬЧИК КАБАРДИНО-БАЛКАРСКОЙ РЕСПУБЛИКИ КЪЭБЭРДЕЙ-БАЛЪКЪЭР РЕСПУБЛИКЭМ ШЫШ НАЛШЫК КЪАЛЭ ОКРУГЫМ И ШЫПІЭ АДМИНИСТРАЦЭ КЪАБАРТЫ-МАЛКЪАР РЕСПУБЛИКАНЫ НАЛЬЧИК ШАХАР ОКРУГУНУ ЖЕР-ЖЕРЛИ АДМИНИСТРАЦИЯСЫ

ПОСТАНОВЛЕНИЕ №1928

УНАФЭ №1928

БЕГИМ №1928

« 7 » октября 2022г.

О признании утратившим силу постановления Местной администрации городского округа Нальчик от 10 июля 2008 года № 1307 «О порядке признания безнадежными к взысканию и списания недоимки и задолженности

## по пеням и штрафам по местным налогам и сборам»

В соответствии с протестом прокуратуры г. Нальчика от 30 сентября 2022 года № 4-42/прдп 892-22 Местная администрация городского округа Нальчик п о с т а н о в л я е т:

1. Признать утратившим силу постановление Местной администрации городского округа Нальчик от 10 июля 2008 года № 1307 «О порядке признания безнадежными к взысканию и списания недоимки и задолженности по пеням и штрафам по местным налогам и сборам».

2. Опубликовать настоящее постановление в газете «Нальчик» и разместить на официальном сайте городского округа Нальчик «admnalchik.ru» в порядке, установленном Уставом городского округа Нальчик.

3. Настоящее постановление вступает в силу с момента его опубликования.

4. Контроль за исполнением настоящего постановления возложить на заместителя Главы местной администрации городского округа Нальчик Т.В. Хурова.

И.о. Главы местной администрации городского округа Нальчик

А.Тонконог

### МЕСТНАЯ АДМИНИСТРАЦИЯ ГОРОДСКОГО ОКРУГА НАЛЬЧИК КАБАРДИНО-БАЛКАРСКОЙ РЕСПУБЛИКИ КЪЭБЭРДЕЙ-БАЛЪКЪЭР РЕСПУБЛИКЭМ ШЫШ НАЛШЫК КЪАЛЭ ОКРУГЫМ И ШЫПІЭ АДМИНИСТРАЦЭ КЪАБАРТЫ-МАЛКЪАР РЕСПУБЛИКАНЫ НАЛЬЧИК ШАХАР ОКРУГУНУ ЖЕР-ЖЕРЛИ АДМИНИСТРАЦИЯСЫ

РАСПОРЯЖЕНИЕ №203

УНАФЭ №203

БУЙРУКЪ №203

« 10 » октября 2022г.

Во исполнение ст.25 Федерального закона от 21 декабря 1994 года №69-ФЗ «О пожарной безопасности» и в целях усиления работы по предупреждению пожаров в жилом секторе, на предприятиях и в учреждениях всех видов и форм собственности микрорайона «Центр»:

1. С 10 по 25 октября 2022 года совместно с ГКУ «Кабардино-Балкарская противопожарно-спасательная служба», отделом надзорной деятельности и профилактической работы по г.о. Нальчик ГУ МЧС РФ по КБР, МКУ «Департамент образования Местной администрации городского округа Нальчик» и МКУ «Центр по делам ГО, ЧС и ПБ» г.о.Нальчик организовать и провести комплекс пожарно-профилактических мероприятий в микрорайоне «Центр» г.о. Нальчик, направленных на:

- предотвращение пожаров от наиболее характерных и распространенных причин;
- воспитание у работников учреждений, организаций, населения по месту жительства чувства ответственности за сохранение от огня человеческих жизней и материальных ценностей;
- обучение и ознакомление работников учреждений, организаций, населения по месту жительства, учащихся школ с правилами пожарной безопасности и выработки у них навыков грамотных действий при пожаре.

2. Одобрить и принять к исполнению предложенный ГКУ «КБ противопожарно-спасательной службой» и отделом ОНД и ПР по г.о. Нальчик ГУ МЧС РФ по КБР план проведения комплекса пожарно-профилактических мероприятий в микрорайоне «Центр».

3. И.о. руководителя МКУ «Департамент образования Местной администрации городского округа Нальчик» Мальбахову Алиму Амурбиевичу поручить директору МКОУ «СОШ №10» Кертиеву Артуру Суфадиновичу и директору МКОУ «Прогимназия №41» Барагуновой Марьяне Арсеновне организовать в период с 10 по 20 октября 2022 года:

3.1 конкурсы детского рисунка и поделок на противопожарную тематику «Осторожно - огонь» среди:

- 3.1.1 воспитанников подготовительной группы МКОУ «Прогимназия №41»;
- 3.1.2 учащихся 1-4-х классов МКОУ «Прогимназия №41»;
- 3.1.3 учащихся 1-4-х классов МКОУ «СОШ №10»;
- 3.1.4 учащихся 5-8-х классов МКОУ «СОШ №10»;
- 3.2 конкурс сочинений на тему «Пожарный - профессия героическая» среди учащихся 5-11-х классов МКОУ «СОШ №10».

4. Объявить 25 октября 2022 года «Днем пожарной безопасности» в микрорайоне «Центр».

5. Для организации проведения массового обучения жителей мерам пожарной безопасности по месту жительства привлечь представителей ЖЭУ микрорайона и активистов.

6. Опубликовать настоящее распоряжение в газете «Нальчик» и разместить на официальном сайте городского округа Нальчик «admnalchik.ru» в порядке, установленном Уставом городского округа Нальчик.

7. Контроль за исполнением настоящего распоряжения оставляю за собой.

И.о. Главы местной администрации городского округа Нальчик

А.Тонконог

### МЕСТНАЯ АДМИНИСТРАЦИЯ ГОРОДСКОГО ОКРУГА НАЛЬЧИК КАБАРДИНО-БАЛКАРСКОЙ РЕСПУБЛИКИ КЪЭБЭРДЕЙ-БАЛЪКЪЭР РЕСПУБЛИКЭМ ШЫШ НАЛШЫК КЪАЛЭ ОКРУГЫМ И ШЫПІЭ АДМИНИСТРАЦЭ КЪАБАРТЫ-МАЛКЪАР РЕСПУБЛИКАНЫ НАЛЬЧИК ШАХАР ОКРУГУНУ ЖЕР-ЖЕРЛИ АДМИНИСТРАЦИЯСЫ

ПОСТАНОВЛЕНИЕ №1934

УНАФЭ №1934

БЕГИМ №1934

« 10 » октября 2022г.

О выдаче разрешения на право организации сезонной универсальной розничной ярмарки на территории городского округа Нальчик

На основании протеста прокуратуры г.Нальчика от 15 августа 2022 года №4-13-2022 на постановление Местной администрации городского округа Нальчик от 15 февраля 2022 года №259 и в соответствии с Федеральным законом от 28 декабря 2009 года № 381-ФЗ «Об основах государственного регулирования торговой деятельности в Российской Федерации», Законом Кабардино-Балкарской Республики от 1 июля 2010 года № 51-ПЗ «Об организации деятельности ярмарок», постановлением Местной администрации городского округа Нальчик от 21 марта 2019 года № 420 «О порядке организации ярмарок на территории городского округа Нальчик и продажи товаров

(выполнения работ, оказания услуг) на них» и обращением ООО «Горянка-А» Местная администрация городского округа Нальчик п о с т а н о в л я е т:

1. Выдать разрешение на право организации сезонной универсальной розничной ярмарки ООО «Горянка-А», расположенной по адресу: г.Нальчик, ул.Канукоева, б/н, на срок действия разрешения с 10 октября до 30 ноября 2022 года.

2. Рекомендовать:

-УМВД РФ по г.о. Нальчик (Х.Х. Шебзухов) обеспечить охрану общественного порядка и безопасность дорожного движения в месте проведения ярмарки;

-главному управлению МЧС России по КБР (М.В. Надежин) организовать контроль за обеспечением пожарной безопасности и оперативное реагирование на возможные чрезвычайные ситуации;

-Управлению Федеральной службы по надзору в сфере защиты прав потребителей и благополучия человека по Кабардино-Балкарской Республике (Ж.А. Пагов) осуществлять контроль за соблюдением на ярмарке законодательства о защите прав потребителей, законодательства в части соблюдения санитарно-противоэпидемических мероприятий в целях недопущения распространения новой коронавирусной инфекции на территории Кабардино-Балкарской Республики.

3. Отменить постановление Местной администрации городского округа Нальчик от 15 февраля 2022 года №259 «О выдаче разрешения на право организации регулярной (универсальной) ярмарки на территории городского округа Нальчик».

4. Опубликовать настоящее постановление в газете «Нальчик» и разместить на официальном сайте городского округа Нальчик «admnalchik.ru» в порядке, установленном Уставом городского округа Нальчик.

5. Контроль за выполнением настоящего постановления возложить на первого заместителя Главы местной администрации городского округа Нальчик А.Ю. Тонконога.

**И.о. Главы местной администрации  
городского округа Нальчик**

**А.Тонког**

**МЕСТНАЯ АДМИНИСТРАЦИЯ ГОРОДСКОГО ОКРУГА НАЛЬЧИК КАБАРДИНО-  
БАЛКАРСКОЙ РЕСПУБЛИКИ  
КЪЭБЭРДЕЙ-БАЛЪКЪЭР РЕСПУБЛИКЭМ ШЫЩ НАЛШЫК КЪАЛЭ ОКРУГЫМ И ШЫПІЭ  
АДМИНИСТРАЦЭ  
КЪАБАРТЫ-МАЛКЪАР РЕСПУБЛИКАНЫ НАЛЬЧИК ШАХАР ОКРУГУНУ ЖЕР-ЖЕРЛИ  
АДМИНИСТРАЦИЯСЫ**

**ПОСТАНОВЛЕНИЕ №1938**

**УНАФЭ №1938**

**БЕГИМ №1938**

« 11 » октября 2022г.

**О внесении изменений в состав комиссии по предупреждению  
и ликвидации чрезвычайных ситуаций и обеспечению пожарной  
безопасности городского округа Нальчик, утвержденный  
постановлением Местной администрации городского округа Нальчик  
от 11 февраля 2022 года № 250 «О создании комиссии  
по предупреждению и ликвидации чрезвычайных ситуаций  
и обеспечению пожарной безопасности городского округа Нальчик»**

В соответствии с Федеральным законом от 3 июля 2019 года № 159-ФЗ «О внесении изменений в Федеральный закон «О защите населения и территории от чрезвычайных ситуаций природного и техногенного характера» и в связи с кадровыми изменениями Местная администрация городского округа Нальчик п о с т а н о в л я е т:

1. Внести изменения в состав комиссии по предупреждению и ликвидации чрезвычайных ситуаций и обеспечению пожарной безопасности городского округа Нальчик, утвержденного постановлением Местной администрации городского округа Нальчик от 11 февраля 2022 года № 250 «О создании комиссии по предупреждению и ликвидации чрезвычайных ситуаций и обеспечению пожарной безопасности городского округа Нальчик», изложив его в новой редакции, согласно приложению.

2. Настоящее постановление опубликовать в газете «Нальчик» и разместить на официальном сайте городского округа Нальчик «admnalchik.ru» в порядке, установленном Уставом городского округа Нальчик.

3. В остальной части постановление оставить без изменений.

**И.о. Главы местной администрации  
городского округа Нальчик**

**А.Тонког**

**МЕСТНАЯ АДМИНИСТРАЦИЯ ГОРОДСКОГО ОКРУГА НАЛЬЧИК КАБАРДИНО-  
БАЛКАРСКОЙ РЕСПУБЛИКИ  
КЪЭБЭРДЕЙ-БАЛЪКЪЭР РЕСПУБЛИКЭМ ШЫЩ НАЛШЫК КЪАЛЭ ОКРУГЫМ И ШЫПІЭ  
АДМИНИСТРАЦЭ  
КЪАБАРТЫ-МАЛКЪАР РЕСПУБЛИКАНЫ НАЛЬЧИК ШАХАР ОКРУГУНУ ЖЕР-ЖЕРЛИ  
АДМИНИСТРАЦИЯСЫ**

**ПОСТАНОВЛЕНИЕ №1939**

**УНАФЭ №1939**

**БЕГИМ №1939**

« 11 » октября 2022г.

**О внесении изменений в состав Комиссии по проведению мониторинга и выявлению  
хозяйствующих субъектов и физических лиц, осуществляющих нелегальную трудовую  
деятельность, легализации трудовых отношений и погашению задолженности по  
заработной плате и защите трудовых прав граждан предпенсионного возраста в  
городском округе Нальчик, утвержденный постановлением Местной администрации  
городского округа Нальчик от 23 сентября 2022 года №1782 «О создании комиссии  
по проведению мониторинга и выявлению хозяйствующих субъектов и физических  
лиц, осуществляющих нелегальную трудовую деятельность, легализации трудовых  
отношений и погашению задолженности по заработной плате и защите трудовых прав  
граждан предпенсионного возраста в городском округе Нальчик»**

В связи с кадровыми изменениями Местная администрация городского округа Нальчик п о с т а н о в л я е т:

1. Внести в состав Комиссии по проведению мониторинга и выявлению хозяйствующих субъектов и физических лиц, осуществляющих нелегальную трудовую деятельность, легализации трудовых отношений и погашению задолженности по заработной плате и защите трудовых прав граждан предпенсионного возраста в городском округе Нальчик, утвержденный постановлением Местной администрации городского округа Нальчик КБР от 23 сентября 2022 года № 1782, следующие изменения:

а) включить в состав Комиссии по проведению мониторинга и выявлению хозяйствующих субъектов и физических лиц, осуществляющих нелегальную трудовую деятельность, легализации трудовых отношений и погашению задолженности по заработной плате и защите трудовых прав граждан предпенсионного возраста в городском округе Нальчик следующих лиц:

-Ерижиков Тимур Борисович - заместитель директора государственного казенного учреждения «Республиканский центр труда, занятости и социальной защиты населения» - филиал по г.о. Нальчик;

-Жилкибаева Марина Хусеиновна - начальник отдела администрирования страховых взносов государственного учреждения - региональное отделение «Фонд социального страхования Российской Федерации по Кабардино-Балкарской Республике»;

б) исключить из состава Комиссии по проведению мониторинга и выявлению хозяйствующих субъектов и физических лиц, осуществляющих нелегальную трудовую деятельность, легализации трудовых отношений и погашению задолженности по заработной плате и защите трудовых прав граждан предпенсионного возраста в городском округе Нальчик Канунникову Татьяну Георгиевну, Борукаеву Наталью Львовну.

2. Опубликовать настоящее постановление в газете «Нальчик» и разместить на официальном сайте городского округа Нальчик «admnalchik.ru» в порядке, установленном Уставом городского округа Нальчик.

3. Контроль за выполнением настоящего постановления возложить на первого заместителя Главы местной администрации городского округа Нальчик А.Ю. Тонконога.

**И.о. Главы местной администрации  
городского округа Нальчик**

**А.Тонког**

**МЕСТНАЯ АДМИНИСТРАЦИЯ ГОРОДСКОГО ОКРУГА НАЛЬЧИК КАБАРДИНО-  
БАЛКАРСКОЙ РЕСПУБЛИКИ  
КЪЭБЭРДЕЙ-БАЛЪКЪЭР РЕСПУБЛИКЭМ ШЫЩ НАЛШЫК КЪАЛЭ ОКРУГЫМ И ШЫПІЭ  
АДМИНИСТРАЦЭ  
КЪАБАРТЫ-МАЛКЪАР РЕСПУБЛИКАНЫ НАЛЬЧИК ШАХАР ОКРУГУНУ ЖЕР-ЖЕРЛИ  
АДМИНИСТРАЦИЯСЫ**

**ПОСТАНОВЛЕНИЕ №1943**

**УНАФЭ №1943**

**БЕГИМ №1943**

« 12 » октября 2022г.

**Об утверждении карт-планов территорий кадастровых кварталов  
с кадастровыми номерами 07:09:0103038, 07:09:0103039, 07:09:0103040,  
07:09:0103042, 07:09:0103043, 07:09:0103044, 07:09:0103046, 07:09:0103047,  
07:09:0103048, 07:09:0103051, 07:09:0103055, 07:09:0103056**

Рассмотрев акт согласования местоположения границ земельных участков при выполнении комплексных кадастровых работ 07:09:0103038, входящий в состав проекта карты-плана территории кадастрового квартала 07:09:0103038, акт согласования местоположения границ земельных участков при выполнении комплексных кадастровых работ 07:09:0103039, входящий в состав проекта карты-плана территории кадастрового квартала 07:09:0103039, акт согласования местоположения границ земельных участков при выполнении комплексных кадастровых работ 07:09:0103040, входящий в состав проекта карты-плана территории кадастрового квартала 07:09:0103040, акт согласования местоположения границ земельных участков при выполнении комплексных кадастровых работ 07:09:0103042 и 07:09:0103044, входящий в состав проекта карты-плана территории кадастровых кварталов 07:09:0103042 и 07:09:0103044, акт согласования местоположения границ земельных участков при выполнении комплексных кадастровых работ 07:09:0103043, входящий в состав проекта карты-плана территории кадастрового квартала 07:09:0103043, акт согласования местоположения границ земельных участков при выполнении комплексных кадастровых работ 07:09:0103046 и 07:09:0103047, входящий в состав проекта карты-плана территории кадастровых кварталов 07:09:0103046 и 07:09:0103047, акт согласования местоположения границ земельных участков при выполнении комплексных кадастровых работ 07:09:0103051, входящий в состав проекта карты-плана территории кадастрового квартала 07:09:0103051, акт согласования местоположения границ земельных участков при выполнении комплексных кадастровых работ 07:09:0103055, входящий в состав проекта карты-плана территории кадастрового квартала 07:09:0103055 и акт согласования местоположения границ земельных участков при выполнении комплексных кадастровых работ 07:09:0103056, входящий в состав проекта карты-плана территории кадастрового квартала 07:09:0103056, подготовленные при выполнении комплексных кадастровых работ в соответствии с муниципальным контрактом от 9 марта 2022 г № 01043000144220002551, руководствуясь статьями 42.6, 42.10 Федерального закона от 24 июля 2007 года № 221-ФЗ «О кадастровой деятельности», протоколом от 28 июля 2022 года № 1 заседания согласительной комиссии по вопросу согласования местоположения границ земельных участков, расположенных в границах кадастровых кварталов 07:09:0103038, 07:09:0103039, 07:09:0103040, 07:09:0103042, 07:09:0103043, 07:09:0103044, 07:09:0103046, 07:09:0103047, 07:09:0103048, 07:09:0103051, 07:09:0103055, 07:09:0103056, при выполнении комплексных кадастровых работ в соответствии с муниципальным контрактом от 9 марта 2022 года 01043000144220002551, Местная администрация городского округа Нальчик п о с т а н о в л я е т:

1. Утвердить прилагаемые карты-планы территорий кадастровых кварталов: 07:09:0103038, 07:09:0103039, 07:09:0103040, 07:09:0103042, 07:09:0103043, 07:09:0103044, 07:09:0103046, 07:09:0103047, 07:09:0103048, 07:09:0103051, 07:09:0103055, 07:09:0103056.

2. МКУ «Департамент городского имущества и земельных отношений Местной администрации городского округа Нальчик» в срок не более трёх рабочих дней со дня подписания настоящего постановления направить карты-планы, указанные в пункте 1 настоящего постановления, в Управление Федеральной службы государственной регистрации, кадастра и картографии по Кабардино-Балкарской Республике.

3. Опубликовать настоящее постановление в газете «Нальчик» и разместить на официальном сайте городского округа Нальчик «admnalchik.ru» в порядке, установленном Уставом городского округа Нальчик.

4. Контроль за выполнением настоящего постановления возложить на заместителя Главы местной администрации городского округа Нальчик руководителя Департамента финансов Н.М. Дугу-жеву.

**И.о. Главы местной администрации  
городского округа Нальчик**

**А.Тонког**

**МЕСТНАЯ АДМИНИСТРАЦИЯ ГОРОДСКОГО ОКРУГА НАЛЬЧИК КАБАРДИНО-  
БАЛКАРСКОЙ РЕСПУБЛИКИ  
КЪЭБЭРДЕЙ-БАЛЪКЪЭР РЕСПУБЛИКЭМ ШЫЩ НАЛШЫК КЪАЛЭ ОКРУГЫМ И ШЫПІЭ  
АДМИНИСТРАЦЭ  
КЪАБАРТЫ-МАЛКЪАР РЕСПУБЛИКАНЫ НАЛЬЧИК ШАХАР ОКРУГУНУ ЖЕР-ЖЕРЛИ  
АДМИНИСТРАЦИЯСЫ**

**ПОСТАНОВЛЕНИЕ №1944**

**УНАФЭ №1944**

**БЕГИМ №1944**

« 12 » октября 2022г.

**Об обеспечении пожарной безопасности, стабилизации обстановки  
с пожарами на территории городского округа Нальчик и подготовки**

**к осенне-зимнему пожароопасному периоду 2022-2023 годов**

В целях усиления мер пожарной безопасности на территории городского округа Нальчик в осенне-зимний пожароопасный период 2022-2023 годов Местная администрация городского округа Нальчик постановляет:

1.Рекомендовать руководителям предприятий, организаций и учреждений, расположенных на территории городского округа Нальчик:

- подготовить необходимые нормативно-правовые акты по усилению мер противопожарной защиты объектов, принять конкретные планы проведения неотложных противопожарных мероприятий и назначить ответственных за их исполнение;
- обеспечить надежное функционирование зданий и сооружений, провести подготовку к отопительному периоду для достижения устойчивого тепло-, водо-, электро-, газоснабжения и поддержание необходимых параметров энергоносителей и обеспечения нормативного температурного режима в зданиях учреждений и предприятий.

2.Главам администраций селений: Адиух В.М. Кумыкову; Кенже О.А. Пшенокову; Хасанья К.М. Азаматову; Белая Речка Х.М. Алиеву; м/р Вольный Аул А.М. Ажигоеву:

- принять меры по содержанию в исправном состоянии имеющихся пожарных гидрантов, очистке водоемов, приспособленных для целей пожаротушения и обеспечения подъездов к ним, оборудованию и ремонту пирсов для забора воды из естественных водисточников, оборудованию водозаборных башен приспособлениями для забора воды пожарной техникой;
- организовать проведение субботников на своих территориях по очистке от мусора, тары, опавших листьев, сухой травы и горючих отходов, а также участков, прилегающих к жилым домам, дачным и иным постройкам, и их вывоз на специально отведенные площадки (свалки, полигоны);
- организовать обучение населения мерам пожарной безопасности, информирование о пожаробезопасном поведении в быту, лесных массивах, а также действиям в случае возникновения пожаров;
- в целях пропаганды мер безопасного поведения в быту, обучения людей мерам пожарной безопасности и действиям в случае пожара, организовать сходы граждан с привлечением специалистов ГКУ «КБ противопожарно-спасательная служба» и МКУ «Центр по делам ГО,ЧС и ПБ» г.о. Нальчик;
- продолжить работу по обеспечению пожарной безопасности в местах проживания социально незащищенных групп населения, многодетных малообеспеченных семей;
- продолжить работу по оснащению противопожарным оборудованием добровольных пожарных формирований в населенных пунктах, а также их обучение на базе ГКУ «КБ противопожарно-спасательная служба».

3.Руководителю МКУ «Департамент жилищной политики» Местной администрации городского округа Нальчик З.Х. Дударову:

- во взаимодействии с Государственной жилищной инспекцией КБР и другими заинтересованными учреждениями организовать мониторинг технического состояния объектов жилищно-коммунального хозяйства и их планового технического обслуживания в целях немедленного реагирования на возникающие аварийные ситуации и обеспечения бесперебойной работы указанных объектов;
- обязать балансодержателей жилых и общественных зданий:
- разместить на видных местах фасадов зданий указатели мест расположения пожарных гидрантов и водоемов в соответствии с требованиями правил пожарной безопасности;
- принять меры по восстановлению системы противопожарной защиты (автоматической пожарной сигнализации) в жилых домах повышенной этажности и обеспечению в них мер пожарной безопасности;
- запретить сжигание горючих отходов на прилегающих территориях к жилым домам;
- организовать обучение руководителей и специалистов управляющих компаний по мерам пожарной безопасности в Центре дополнительного обучения ГКУ «КБ противопожарно-спасательная служба»;
- организовать выполнение комплекса мероприятий по приведению жилых зданий, общежитий и объектов социальной сферы, находящихся в муниципальной собственности, в пожаробезопасное состояние;
- активизировать работу по размещению в общественных местах рекламных щитов на противопожарную тематику;
- продолжить противопожарную пропаганду на соответствующих территориях, путем распространения противопожарной наглядной агитации среди населения городского округа Нальчик на безвозмездной основе через жилищные управляющие компании и товарищества собственников жилья;
- организовать проведение субботников по очистке территории от горючих отходов (мусора, тары, опавших листьев, сухой травы) и их вывоз на специально отведенные площадки (свалки, полигоны).

4.Конкурсному управляющему МУП «Водоканал» А.Ю. Гиченко:

- продолжить работу по реализации перспективного плана мероприятий по ремонту и исправному содержанию сетей наружного противопожарного водоснабжения на территории городского округа Нальчик на 2022-2023 годы;
- по итогам инвентаризации источников наружного противопожарного водоснабжения технического состояния пожарных гидрантов, проведенной в соответствии с распоряжением Местной администрации городского округа Нальчик от 16 сентября 2022 года № 193, подготовить сводный реестр и карту-схему расположения пожарных гидрантов на территории городского округа Нальчик;
- провести подготовку источников противопожарного водоснабжения к работе в зимних условиях, для чего необходимо произвести откачку воды из колодцев и гидрантов, проверить уровень воды в водоемах, исправность теплоизоляции и запорной арматуры, осуществить смазку стояков пожарных гидрантов;
- разместить на видных местах указатели мест расположения пожарных гидрантов и водоемов в соответствии с требованиями правил пожарной безопасности.

5.Директору филиала АО «Газпром газораспределение Нальчик» З.М. Карданову:

- принять исчерпывающие меры по доведению до жителей городского округа Нальчик требований пожарной безопасности при эксплуатации жилых помещений (в СМИ, оборудованное в жилищно-эксплуатационных участках, товариществах собственников жилья, управляющих компаниях уголков пожарной безопасности по правилам эксплуатации газового и газобаллонного оборудования);
- провести обследование жилых домов на предмет правильной эксплуатации газового оборудования, соответствия технического состояния дымоходов и вентиляционных каналов;
- активизировать работу по обучению населения мерам пожарной безопасности, проведение инструктажей с населением по правилам эксплуатации газового и газобаллонного оборудования.


6.Генеральному директору ООО «Новые тепловые сети» Р.А. Хапцеву принять меры по устранению аварийных ситуаций, выявленных в начале отопительного сезона до 15 октября 2022 года.

7.Руководителю МКУ «Департамент образования Местной администрации городского округа Нальчик» А.А. Мальбахову, и.о. начальника МКУ «Управление культуры Местной администрации городского округа Нальчик» Л.Ю. Кузнецовой, начальнику МКУ «Управление по физической культуре и спорту и делам молодежи Местной администрации городского округа Нальчик» А.З. Амшокову:

- провести дополнительный инструктаж обслуживающего персонала подведомственных учреждений, по соблюдению требований пожарной безопасности, действиям в случае возникновения пожара;
- провести практические занятия с персоналом и учащимися как действовать при проведении эвакуации людей и материальных ценностей из зданий и сооружений;
- организовать проведение в общеобразовательных учреждениях: конкурсов, викторин, занятий по мерам пожарной безопасности, бесед с учащимися и с родителями на собраниях, по предупреждению пожаров, возникающих в результате детской шалости при обращении с огнем.

8.Считать утратившим силу постановление Местной администрации городского округа Нальчик от 1 октября 2021 года № 1726 «Об обеспечении пожарной безопасности, стабилизации обстановки с пожарами на территории городского округа Нальчик и подготовки к осенне-зимнему пожароопасному периоду в 2021-2022 году».

9.Настоящее постановление опубликовать в газете «Нальчик» и разместить на официальном сайте городского округа Нальчик «admnalchik.ru» в порядке, установленном Уставом городского округа Нальчик.

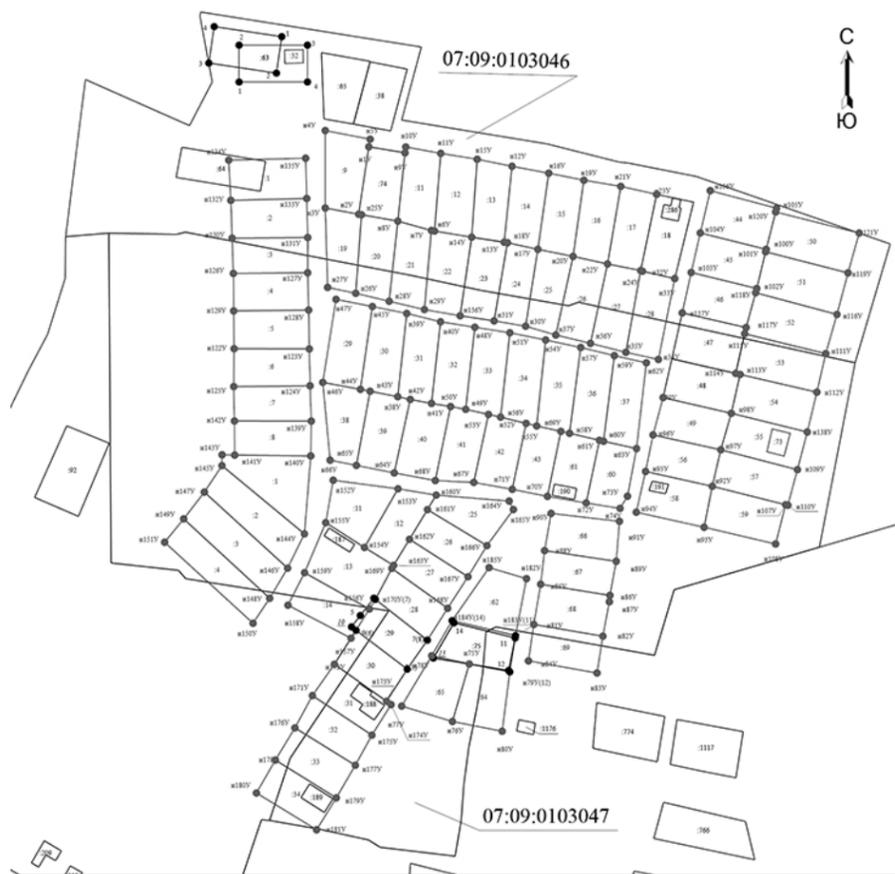


Масштаб 1:2200

Условные обозначения	Обозначение	Описание
	1	Часть границы, местоположение которой определено при выполнении кадастровых работ
	10	Обозначение ликвидированной характерной точки
		Граница кадастрового квартала
		Номер кадастрового квартала
		Номер кадастрового квартала
	:1117	Часть границ, сведения ЕГРН о которой позволяют однозначно определить ее положение на местности
	:9	Уточняемый объект недвижимости
		Обозначение характерной точки, местоположение которой не изменилось или было уточнено
		Обозначение новой характерной точки
		Характерная точка границы земельного участка, сведения о которой отсутствуют в ЕГРН, местоположение которой определено при кадастровых работах (новая характерная точка)
		Характерная точка границы земельного участка, сведения ЕГРН о которой соответствуют требованиям, установленным в соответствии с частью 13 статьи 22 Федерального закона от 13 июля 2015 г. N 218-ФЗ "О государственной регистрации недвижимости"
		Исправляемый объект недвижимости



Масштаб 1:2200

Условные обозначения	Обозначение	Описание
	1	Вновь образованная часть границы, сведения о которой достаточны для определения ее местоположения
		Характерная точка границы, сведения о которой позволяют однозначно определить ее положение на местности
		Обозначение характерной точки, местоположение которой не изменилось или было уточнено
		Обозначение ликвидированной характерной точки

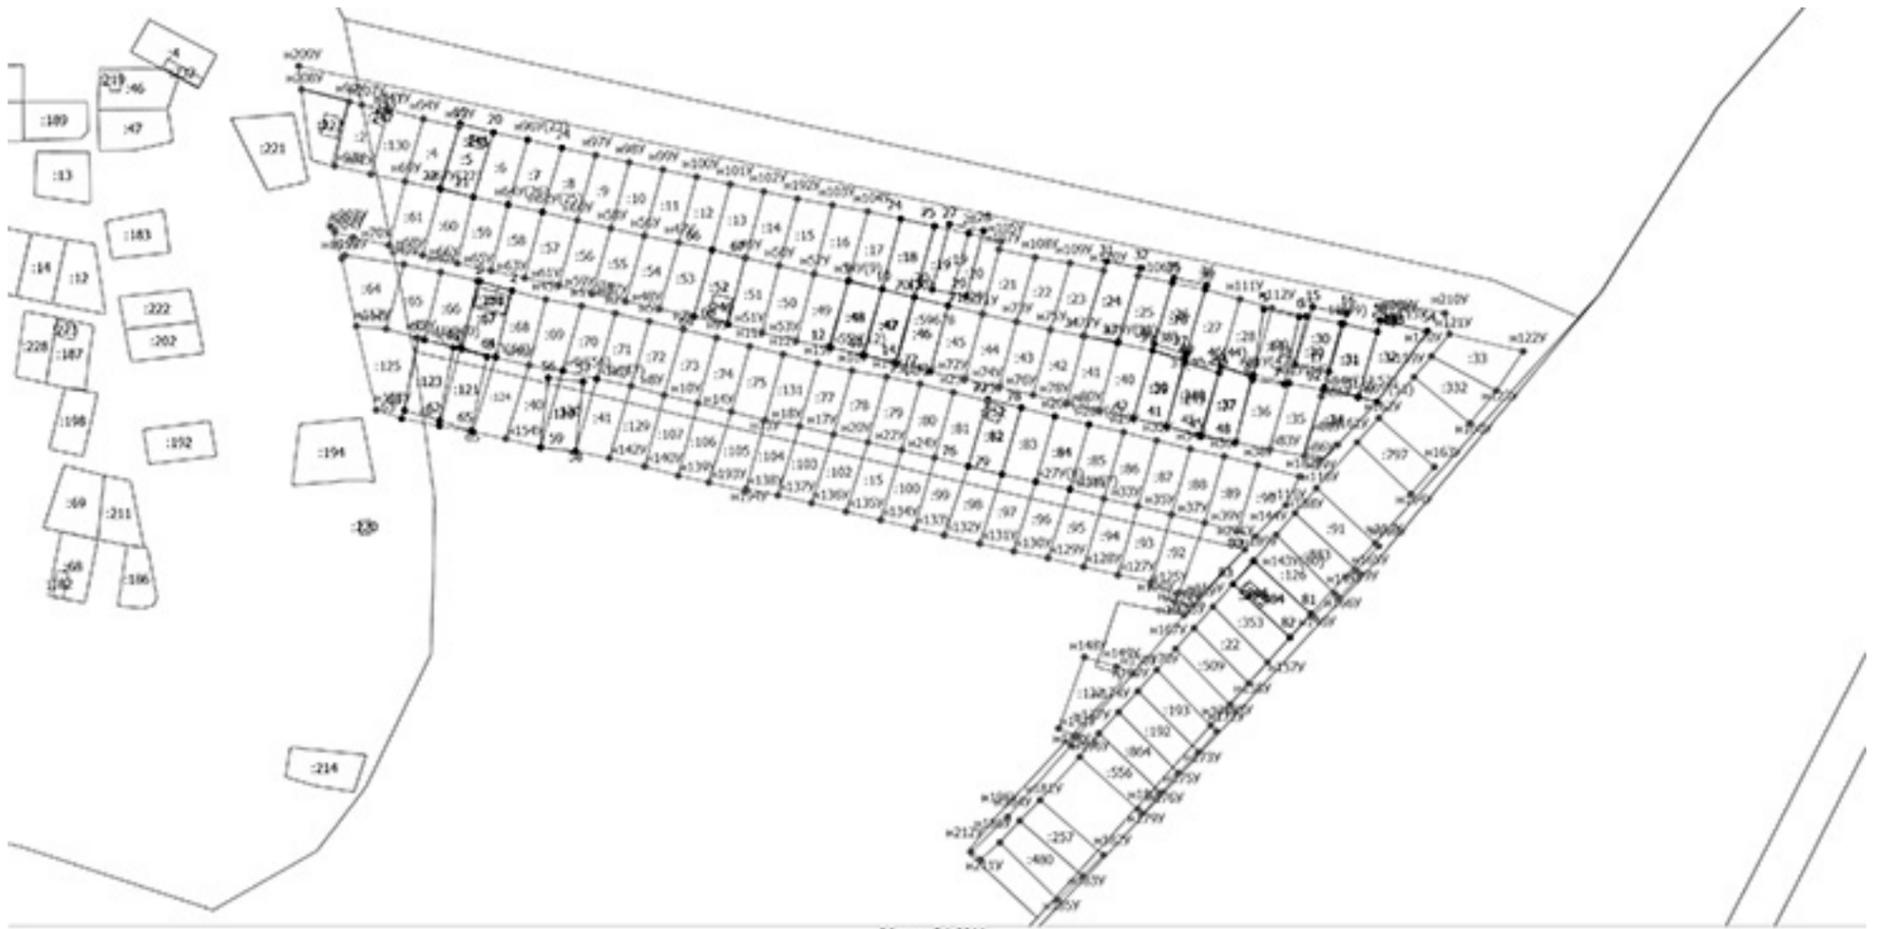

Масштаб 1:2200

<p><b>Условные обозначения</b></p> <ul style="list-style-type: none"> <li>● - Характерная точка границы, сведения о которой позволяют однозначно определить ее положение на местности</li> <li>● - Характерная точка контура здания, сооружения, объекта незавершенного строительства</li> <li>н1У - Обозначение новой характерной точки</li> <li>:7 - Уточняемый земельный участок</li> <li>:133 - Кадастровый номер сооружения</li> <li>— - Часть контура, образованная проекцией существующего наземного конструктивного элемента здания, сооружения, объекта незавершенного строительства</li> <li>— - Граница кадастрового квартала</li> </ul>	<ul style="list-style-type: none"> <li>● - Характерная точка границы земельного участка, сведения о которой отсутствуют в ЕГРН, местоположение которой определено при кадастровых работах (новая характерная точка)</li> <li>● - Обозначение характерной точки, местоположение которой не изменилось или было уточнено</li> <li>:120 - Кадастровый номер земельного участка</li> <li>:244 - Кадастровый номер здания</li> <li>:132 - Уточняемое здание</li> <li>— - Существующая часть границы, имеющаяся в ЕГРН сведения о которой достаточны для определения ее местоположения</li> <li>— - Часть контура, образованная проекцией тех. образованного наземного конструктивного элемента здания, сооружения, объекта незавершенного строительства</li> </ul>
---	---

10. Контроль за выполнением настоящего постановления оставляю за собой.

И.о. Главы местной администрации  
городского округа Нальчик

А.Тонконог

**МЕСТНАЯ АДМИНИСТРАЦИЯ ГОРОДСКОГО ОКРУГА НАЛЬЧИК КАБАРДИНО-БАЛКАРСКОЙ РЕСПУБЛИКИ  
КЪЭБЭРДЕЙ-БАЛЪКЪЭР РЕСПУБЛИКЭМ ШЫЩ НАЛШЫК КЪАЛЭ ОКРУГЫМ И ШЫПІЭ  
АДМИНИСТРАЦЭ  
КЪАБАРТЫ-МАЛКЪАР РЕСПУБЛИКАНЫ НАЛЬЧИК ШАХАР ОКРУГУНУ ЖЕР-ЖЕРЛИ  
АДМИНИСТРАЦИЯСЫ**

**ПОСТАНОВЛЕНИЕ №1945**

**УНАФЭ №1945**

**БЕГИМ №1945**

« 12 » октября 2022г.

**О создании балансовой комиссии по рассмотрению итогов финансово-хозяйственной деятельности муниципальных унитарных предприятий городского округа Нальчик**

Руководствуясь Федеральным законом от 6 октября 2003 года № 131-ФЗ «Об общих принципах организации местного самоуправления в Российской Федерации», Федеральным законом от 14 ноября 2002 года №161-ФЗ «О государственных и муниципальных унитарных предприятиях», с целью осуществления контроля за финансово-хозяйственной деятельностью муниципальных унитарных предприятий Местная администрация городского округа Нальчик п о с т а н о в л я е т:


1. Создать и утвердить прилагаемую балансовую комиссию по рассмотрению итогов финансово-хозяйственной деятельности муниципальных унитарных предприятий.
2. Утвердить прилагаемое Положение о балансовой комиссии по рассмотрению итогов финансово-хозяйственной деятельности муниципальных унитарных предприятий.
3. Опубликовать настоящее постановление в газете «Нальчик» и разместить на официальном сайте городского округа Нальчик «admnalchik.ru» в порядке, установленном Уставом городского округа Нальчик.
4. Контроль за выполнением настоящего постановления возложить на заместителя Главы местной администрации городского округа Нальчик - руководителя Департамента финансов Н.М. Дугужеву.

И.о. Главы местной администрации  
городского округа Нальчик

А.Тонконог


**МЕСТНАЯ АДМИНИСТРАЦИЯ ГОРОДСКОГО ОКРУГА НАЛЬЧИК КАБАРДИНО-БАЛКАРСКОЙ РЕСПУБЛИКИ  
КЪЭБЭРДЕЙ-БАЛЪКЪЭР РЕСПУБЛИКЭМ ШЫЩ НАЛШЫК КЪАЛЭ ОКРУГЫМ И ШЫПІЭ  
АДМИНИСТРАЦЭ  
КЪАБАРТЫ-МАЛКЪАР РЕСПУБЛИКАНЫ НАЛЬЧИК ШАХАР ОКРУГУНУ ЖЕР-ЖЕРЛИ  
АДМИНИСТРАЦИЯСЫ**

**ПОСТАНОВЛЕНИЕ №1946**

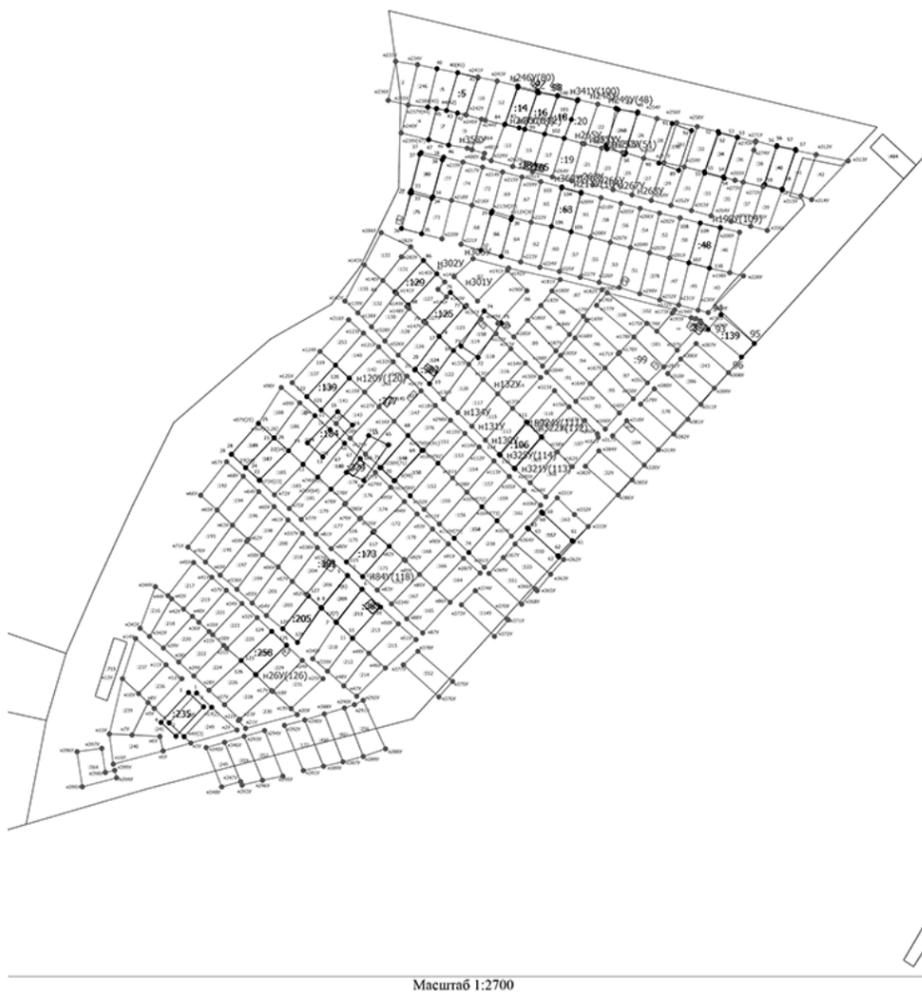

Масштаб 1:2700


<p><b>Условные обозначения</b></p> <ul style="list-style-type: none"> <li>— - вновь образованная часть границы, сведения о которой достаточны для определения ее местоположения</li> <li>— - Часть контура, образованная проекцией существующего наземного конструктивного элемента здания, сооружения, объекта незавершенного строительства</li> <li>— - Существующая часть границы, имеющаяся в ЕГРН сведения о которой достаточны для определения ее местоположения</li> <li>● - Характерная точка границы, сведения о которой позволяют однозначно определить ее положение на местности</li> <li>1 - Обозначение характерной точки, местоположение которой не изменилось или было уточнено</li> <li>42 - Обозначение ликвидируемой характерной точки</li> <li>н1У(2) - Обозначение новой характерной точки</li> <li>:557 - Кадастровый номер земельного участка</li> <li>:249 - Уточняемый земельный участок</li> <li>:265 - Кадастровый номер здания</li> </ul>
--

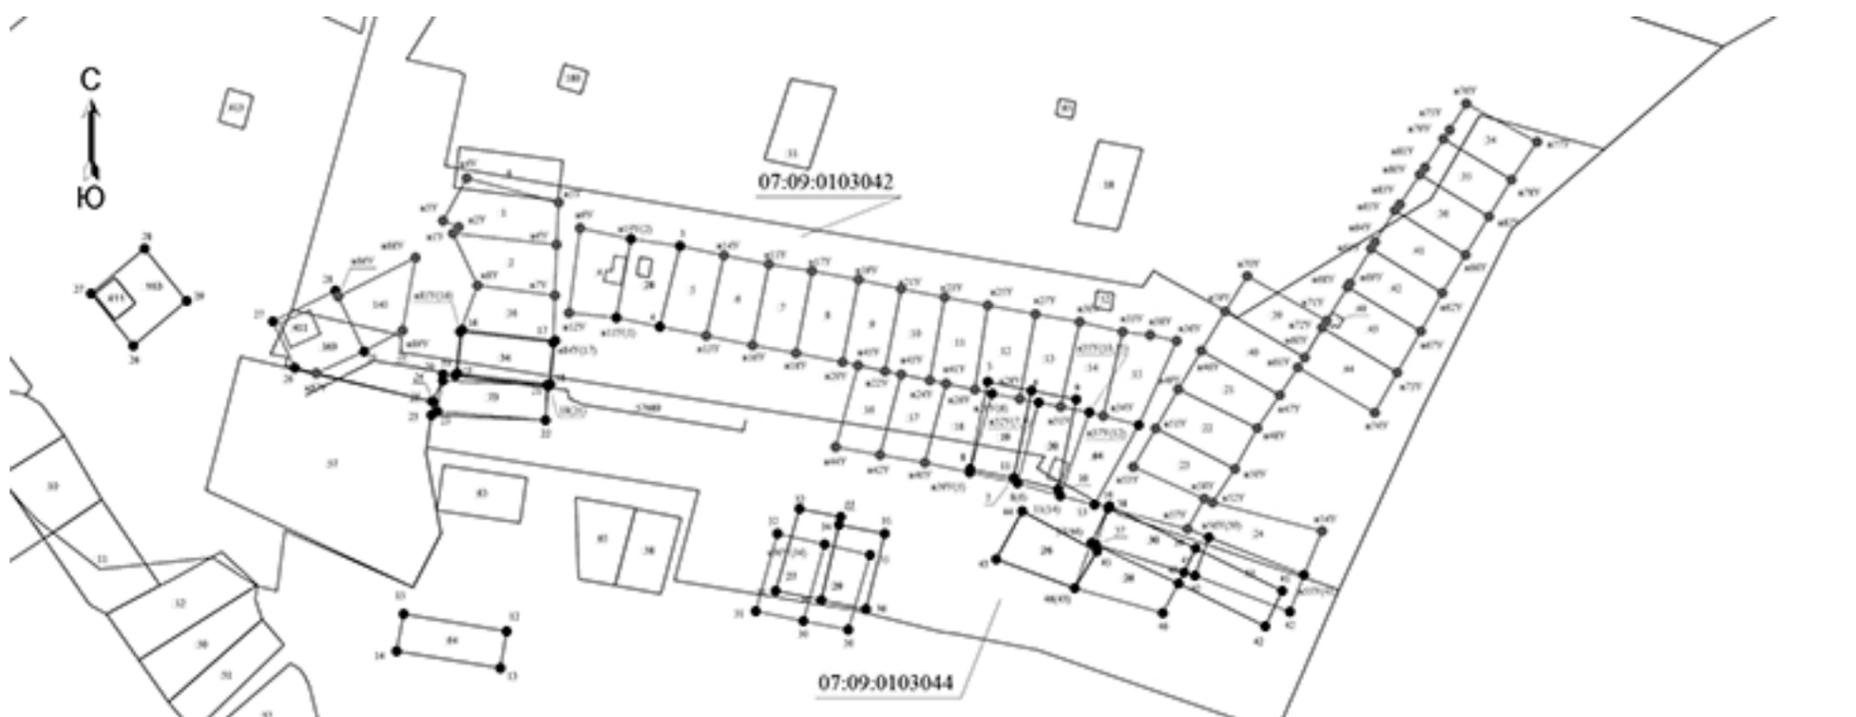

Масштаб 1:2500

Условные обозначения


- - Часть границы, местоположение которой определено при выполнении кадастровых работ
- - Характерная точка границы земельного участка, сведения ЕГРН о которой соответствуют требованиям, установленным в соответствии с частью 13 статьи 22 Федерального закона от 13 июля 2015 г. N 218-ФЗ "О государственной регистрации недвижимости"
- 1 - Обозначение характерной точки, местоположение которой не изменилось или было уточнено
- 24 - Обозначение ликвидируемой характерной точки
- н|У - Обозначение новой характерной точки
- :28 - Исправляемый объект недвижимости
- :33 - Уточняемый объект недвижимости
- 07:09:0103042 - Номер кадастрового квартала
- - Граница кадастрового квартала
- - Часть границы, сведения ЕГРН о которой позволяют однозначно определить ее положение на местности
- - Характерная точка границы земельного участка, сведения о которой отсутствуют в ЕГРН, местоположение которой определено при кадастровых работах (новая характерная точка)

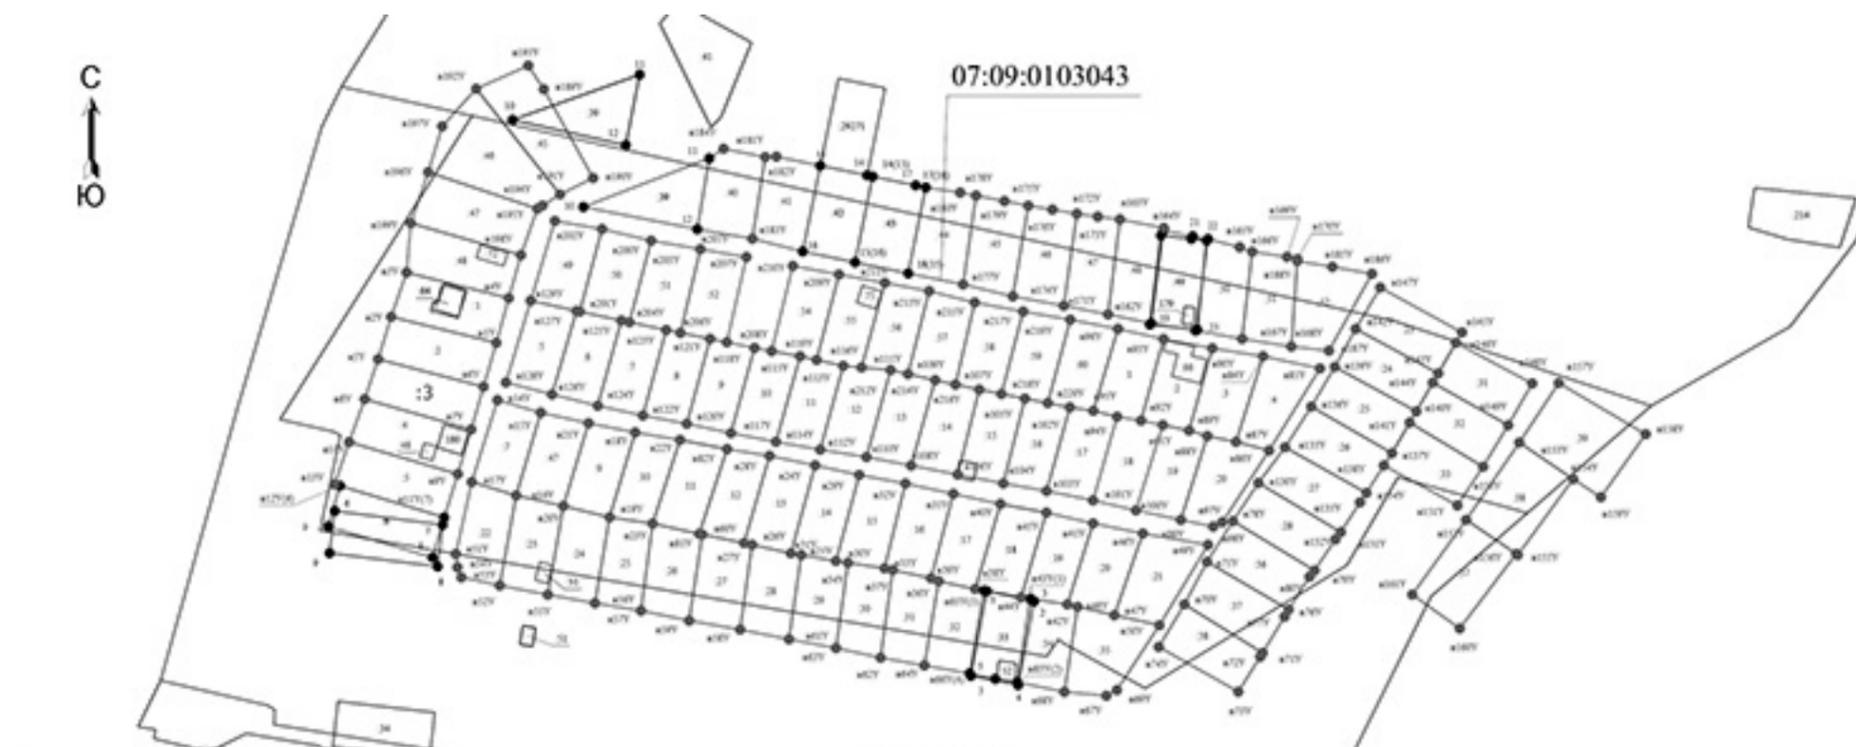

Масштаб 1:2400

Условные обозначения

- - вновь образованная часть границы, сведения о которой достаточны для определения ее местоположения
- - Характерная точка границы, сведения о которой позволяют однозначно определить ее положение на местности
- 1 - Обозначение характерной точки, местоположение которой не изменилось или было уточнено
- н|У - Обозначение новой характерной точки
- :214 - Исправляемый объект недвижимости
- :1 - Уточняемый объект недвижимости
- - Существующая часть границы, имеющаяся в ЕГРН сведения о которой достаточны для определения ее местоположения
- - Характерная точка границы земельного участка, сведения о которой отсутствуют в ЕГРН, местоположение которой определено при кадастровых работах (новая характерная точка)
- 07:09:0103043 - Номер кадастрового квартала
- - Граница кадастрового квартала

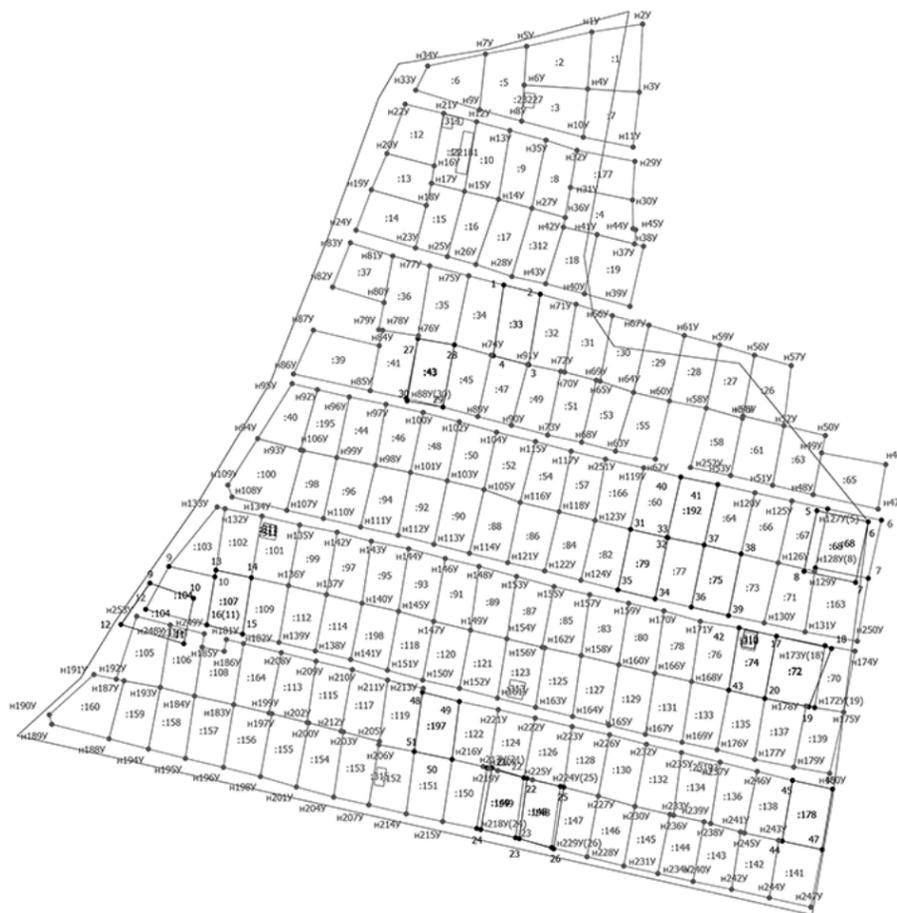


Условные обозначения

	- Часть границы, местоположение которой определено при выполнении кадастровых работ	1	- Обозначение характерной точки, местоположение которой не изменилось или было уточнено
	- Обозначение ликвидируемой характерной точки	n1Y	- Обозначение новой характерной точки
	- Граница кадастрового квартала		- Характерная точка границы земельного участка, сведения о которой отсутствуют в ЕГРН, местоположение которой определено при кадастровых работах (новая характерная точка)
07:09:0103046	- Номер кадастрового квартала		- Характерная точка границы земельного участка, сведения ЕГРН о которой соответствуют требованиям, установленным в соответствии с частью 13 статьи 22 Федерального закона от 13 июля 2015 г. N 218-ФЗ "О государственной регистрации недвижимости"
	- Часть границы, сведения ЕГРН о которой позволяют однозначно определить ее положение на местности	:1117	- Исправляемый объект недвижимости
:9	- Уточняемый объект недвижимости		

Условные обозначения

	- вновь образованная часть границы, сведения о которой достаточны для определения ее местоположения
	- Существующая часть границы, имеющиеся в ЕГРН сведения о которой достаточны для определения ее местоположения
	- Часть контура, образованного проекцией существующего наземного конструктивного элемента здания, сооружения, объекта незавершенного строительства
	- Граница кадастрового квартала
	- Характерная точка границы, сведения о которой позволяют однозначно определить ее положение на местности
1	- Обозначение характерной точки, местоположение которой не изменилось или было уточнено
n1Y	- Обозначение новой характерной точки
:104	- Кадастровый номер земельного участка
:1	- Уточняемый земельный участок
:310	- Кадастровый номер здания




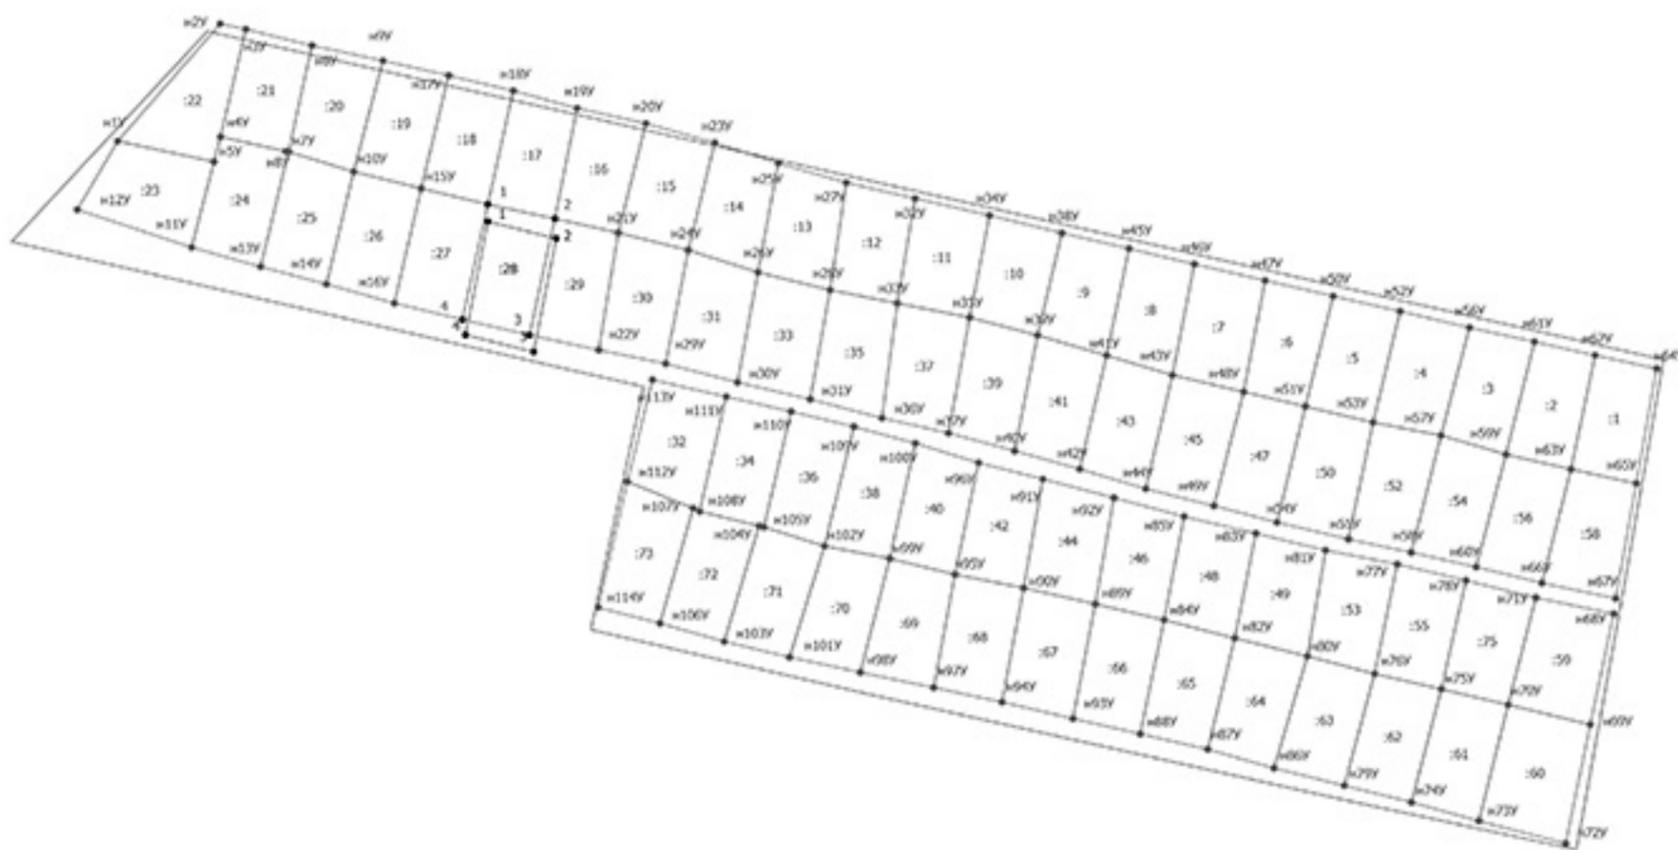

Масштаб 1:1200

Условные обозначения

- - вновь образованная часть границы, сведения о которой достаточны для определения ее местоположения
- - существующая часть границы, имеющиеся в ЕГРН сведения о которой достаточны для определения ее местоположения
- - граница кадастрового квартала
- - характеристическая точка границы, сведения о которой позволяют однозначно определить ее положение на местности
- 1 - обозначение характеристической точки, местоположение которой не изменилось или было уточнено
- n1Y - обозначение новой характеристической точки
- :22 - уточняемый земельный участок

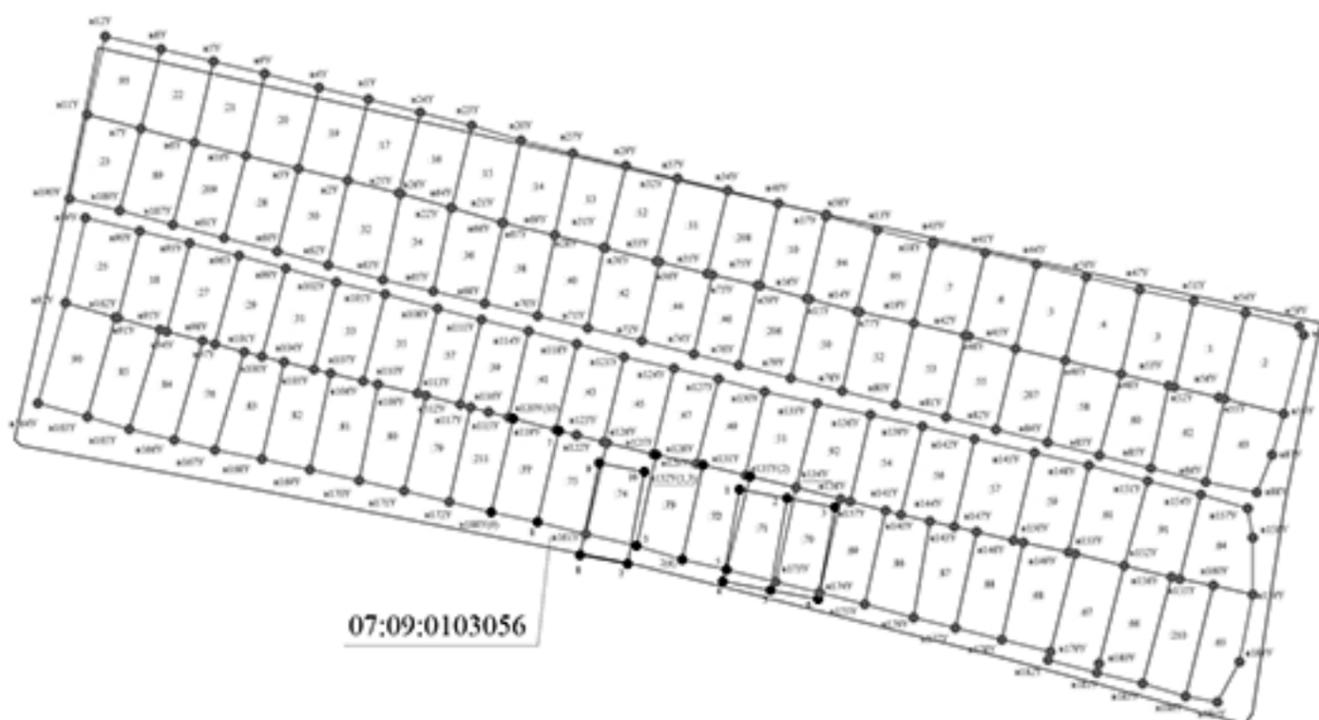

Масштаб 1:2300

Условные обозначения

- - вновь образованная часть границы, сведения о которой достаточны для определения ее местоположения
- 1 - обозначение характеристической точки, местоположение которой не изменилось или было уточнено
- :72 - исправляемый земельный участок
- - существующая часть границы, имеющиеся в ЕГРН сведения о которой достаточны для определения ее местоположения
- 07:09:0103056 - номер кадастрового квартала
- - характеристическая точка границы, сведения о которой позволяют однозначно определить ее положение на местности
- n1Y - обозначение новой характеристической точки
- :19 - уточняемый земельный участок
- - характеристическая точка границы земельного участка, сведения о которой отсутствуют в ЕГРН, местоположение которой определено при кадастровых работах (новая характеристическая точка)
- - граница кадастрового квартала

УНАФЭ №1946

БЕГИМ №1946

« 12 » октября 2022г.

**О предоставлении разрешения на отклонение от предельных параметров разрешенного строительства по ул.Борукаева/ул.Интернациональной, 2/27 в г.Нальчике**

Рассмотрев заявление Балкизовой Ю.Ш., на основании заключения по результатам общественных обсуждений по вопросу предоставления разрешения на отклонение от предельных параметров разрешенного строительства по ул.Борукаева/ул.Интернациональной, 2/27 в г.Нальчике, от 30 сентября 2022 года, опубликованного в газете «Нальчик» от 6 октября 2022 года №40, в соответствии с Федеральным законом от 6 октября 2003 года № 131-ФЗ «Об общих принципах организации местного самоуправления в Российской Федерации», со статьями 5.1., 40 Градостроительного кодекса РФ и в соответствии с Правилами землепользования и застройки городского округа Нальчик, утвержденными решением Совета местного самоуправления городского округа Нальчик от 22 мая 2020 года №315, Местная администрация городского округа Нальчик постановляет:

1. Предоставить Балкизовой Юде Шамиловне разрешение на отклонение от предельных параметров разрешенного строительства для реконструкции индивидуального жилого дома со строительством пристройки, с отступом от красной линии по ул.Интернациональной на 1,50 м, на земельном участке, расположенном в территориальной зоне индивидуальной жилой застройки 1-го типа (Ж-1), площадью 1005,0 кв.метров, с кадастровым номером 07:09:0102017:1, по адресу: г.Нальчик, ул.Борукаева/ул.Интернациональная, 2/27, учитывая, что земельный участок расположен на углу двух улиц и сложившуюся застройку квартала.

2. Опубликовать настоящее постановление в газете «Нальчик» и разместить на официальном сайте городского округа Нальчик «admnalchik.ru» в порядке, установленном Уставом городского округа Нальчик.

3. Настоящее постановление вступает в силу со дня его официального опубликования.

**И.о. Главы местной администрации  
городского округа Нальчик**

А.Тонконог

**МЕСТНАЯ АДМИНИСТРАЦИЯ ГОРОДСКОГО ОКРУГА НАЛЬЧИК КАБАРДИНО-БАЛКАРСКОЙ РЕСПУБЛИКИ  
КЪЭБЭРДЕЙ-БАЛЪКЪЭР РЕСПУБЛИКЭМ ШЫЩ НАЛШЫК КЪАЛЭ ОКРУГЫМ И ШЫПІЭ  
АДМИНИСТРАЦЭ  
КЪАБАРТЫ-МАЛКЪАР РЕСПУБЛИКАНЫ НАЛЬЧИК ШАХАР ОКРУГУНУ ЖЕР-ЖЕРЛИ  
АДМИНИСТРАЦИЯСЫ**

ПОСТАНОВЛЕНИЕ №1947

УНАФЭ №1947

БЕГИМ №1947

« 12 » октября 2022г.

**О предоставлении разрешения на отклонение от предельных параметров разрешенного строительства по ул.Кешокова/Мечиева, 138/116 в г.Нальчике**

Рассмотрев обращение Хабачирова Р.Х., на основании заключения по результатам общественных обсуждений по вопросу предоставления разрешения на отклонение от предельных параметров разрешенного строительства по ул.Кешокова/Мечиева, 138/116 в г.Нальчике, от 30 сентября 2022 года, опубликованных в газете «Нальчик» от 6 октября 2022 года №40, в соответствии с Федеральным законом от 6 октября 2003 года №131-ФЗ «Об общих принципах организации местного самоуправления в Российской Федерации», со статьями 5.1., 40 Градостроительного кодекса РФ и в соответствии с Правилами землепользования и застройки городского округа Нальчик, утвержденными решением Совета местного самоуправления городского округа Нальчик от 22 мая 2020 года №315, Местная администрация городского округа Нальчик постановляет:

1. Предоставить Хабачирову Руслану Хазраиловичу разрешение на отклонение от предельных параметров разрешенного строительства здания магазина, делового управления без отступа от красной линии по ул.Кешокова и ул.Мечиева, на земельном участке, расположенном в территориальной зоне индивидуальной жилой застройки 1-го типа (Ж-1), площадью 526,0 кв.метров, с кадастровым номером 07:09:0102069:168, по адресу: г.Нальчик, ул.Кешокова/Мечиева, 138/116, учитывая, что земельный участок расположен на углу двух улиц и сложившуюся застройку квартала.

2. Опубликовать настоящее постановление в газете «Нальчик» и разместить на официальном сайте городского округа Нальчик «admnalchik.ru» в порядке, установленном Уставом городского округа Нальчик.

3. Настоящее постановление вступает в силу со дня его официального опубликования.

**И.о. Главы местной администрации  
городского округа Нальчик**

А.Тонконог

**МЕСТНАЯ АДМИНИСТРАЦИЯ ГОРОДСКОГО ОКРУГА НАЛЬЧИК КАБАРДИНО-БАЛКАРСКОЙ РЕСПУБЛИКИ  
КЪЭБЭРДЕЙ-БАЛЪКЪЭР РЕСПУБЛИКЭМ ШЫЩ НАЛШЫК КЪАЛЭ ОКРУГЫМ И ШЫПІЭ  
АДМИНИСТРАЦЭ  
КЪАБАРТЫ-МАЛКЪАР РЕСПУБЛИКАНЫ НАЛЬЧИК ШАХАР ОКРУГУНУ ЖЕР-ЖЕРЛИ  
АДМИНИСТРАЦИЯСЫ**

ПОСТАНОВЛЕНИЕ №1948

УНАФЭ №1948

БЕГИМ №1948

« 12 » октября 2022г.

**О предоставлении разрешения на условно разрешенные виды использования земельного участка по ул.Кешокова/Мечиева, 138/116 в г.Нальчике**

Рассмотрев обращение Хабачирова Р.Х., на основании заключения по результатам общественных обсуждений по вопросу предоставления разрешения на условно разрешенные виды использования земельного участка по ул.Кешокова/Мечиева, 138/116 в г.Нальчике от 30 сентября 2022 года, опубликованных в газете «Нальчик» от 6 октября 2022 года №40, в соответствии с Федеральным законом от 6 октября 2003 года № 131-ФЗ «Об общих принципах организации местного самоуправления в Российской Федерации», статьями 37, 39, 5.1. Градостроительного кодекса РФ и в соответствии с Правилами землепользования и застройки городского округа Нальчик, утвержденными решением Совета местного самоуправления городского округа Нальчик от 22 мая 2020 года №315, Местная администрация городского округа Нальчик постановляет:

1. Предоставить Хабачирову Руслану Хазраиловичу разрешение на условно разрешенные виды использования земельного участка, расположенного в территориальной зоне индивидуальной жилой застройки 1-го типа (Ж-1), с кадастровым номером 07:09:0102069:168, площадью 526,0 кв.метров, по адресу: г.Нальчик, ул.Кешокова/Мечиева, 138/116 - магазины, деловое управление.

2. Опубликовать настоящее постановление в газете «Нальчик» и разместить на официальном сайте городского округа Нальчик «admnalchik.ru» в порядке, установленном Уставом городского округа Нальчик.

3. Настоящее постановление вступает в силу со дня его официального опубликования.

**И.о. Главы местной администрации  
городского округа Нальчик**

А.Тонконог

**МЕСТНАЯ АДМИНИСТРАЦИЯ ГОРОДСКОГО ОКРУГА НАЛЬЧИК КАБАРДИНО-БАЛКАРСКОЙ РЕСПУБЛИКИ  
КЪЭБЭРДЕЙ-БАЛЪКЪЭР РЕСПУБЛИКЭМ ШЫЩ НАЛШЫК КЪАЛЭ ОКРУГЫМ И ШЫПІЭ  
АДМИНИСТРАЦЭ  
КЪАБАРТЫ-МАЛКЪАР РЕСПУБЛИКАНЫ НАЛЬЧИК ШАХАР ОКРУГУНУ ЖЕР-ЖЕРЛИ  
АДМИНИСТРАЦИЯСЫ**

ПОСТАНОВЛЕНИЕ №1949

УНАФЭ №1949

БЕГИМ №1949

« 12 » октября 2022 г.

**Об отказе в предоставлении разрешения на условно разрешенный вид использования земельного участка в с.Хасанья по ул.Аттоева, 3/у 15/1, в г.Нальчике**

Рассмотрев обращение Бичиева Б.Х., Бичиевой Б.Х., Бичиевой Б.Х., на основании заключения по результатам общественных обсуждений по вопросу предоставления разрешения на условно разрешенный вид использования земельного участка в с.Хасанья по ул.Аттоева, 3/у 15/1, в г.Нальчике от 30 сентября 2022 года, опубликованного в газете «Нальчик» от 6 октября 2022 года №40, в соответствии с Федеральным законом от 6 октября 2003 года № 131-ФЗ «Об общих принципах организации местного самоуправления в Российской Федерации», статьями 37, 39, 5.1. Градостроительного кодекса РФ и в соответствии с Правилами землепользования и застройки городского округа Нальчик, Местная администрация городского округа Нальчик постановляет:

1. Отказать Бичиеву Байдуллаху Хусейновичу, Бичиевой Баблине Хусеевне, Бичиевой Бадине Хусеевне в предоставлении разрешения на условно разрешенный вид использования земельного участка, расположенного в территориальной зоне индивидуальной жилой застройки 1-го типа (Ж-1), с кадастровым номером 07:09:0108002:509, площадью 1000,0 кв.метров, по адресу: г.Нальчик, с.Хасанья, ул.Аттоева, 3/у 15/1 - магазины, в связи с возражением владельцев соседних земельных участков.

2. Опубликовать настоящее постановление в газете «Нальчик» и разместить на официальном сайте городского округа Нальчик «admnalchik.ru» в порядке, установленном Уставом городского округа Нальчик.

3. Настоящее постановление вступает в силу со дня его официального опубликования.

**И.о.Главы местной администрации  
городского округа Нальчик**

А.Тонконог

**МЕСТНАЯ АДМИНИСТРАЦИЯ ГОРОДСКОГО ОКРУГА НАЛЬЧИК КАБАРДИНО-БАЛКАРСКОЙ РЕСПУБЛИКИ  
КЪЭБЭРДЕЙ-БАЛЪКЪЭР РЕСПУБЛИКЭМ ШЫЩ НАЛШЫК КЪАЛЭ ОКРУГЫМ И ШЫПІЭ  
АДМИНИСТРАЦЭ  
КЪАБАРТЫ-МАЛКЪАР РЕСПУБЛИКАНЫ НАЛЬЧИК ШАХАР ОКРУГУНУ ЖЕР-ЖЕРЛИ  
АДМИНИСТРАЦИЯСЫ**

ПОСТАНОВЛЕНИЕ №1950

УНАФЭ №1950

БЕГИМ №1950

« 12 » октября 2022 г.

**Об отказе в предоставлении разрешения на отклонение от предельных параметров разрешенного строительства по ул.Кешокова, 3/у, 251**

Рассмотрев обращение Максидова Ф.Х., на основании заключения по результатам общественных обсуждений по вопросу предоставления разрешения на отклонение от предельных параметров разрешенного строительства по ул.Кешокова, 3/у, 251 в г.Нальчике от 30 сентября 2022 года, опубликованного в газете «Нальчик» от 06 октября 2022 года № 40, в соответствии с Федеральным законом от 6 октября 2003 года № 131-ФЗ «Об общих принципах организации местного самоуправления в Российской Федерации», со статьями 5.1., 40 Градостроительного кодекса РФ и в соответствии с Правилами землепользования и застройки городского округа Нальчик, Местная администрация городского округа Нальчик постановляет:

1. Отказать Максидову Феликсу Хапашевичу в предоставлении разрешения на отклонение от предельных параметров разрешенного строительства магазина на расстоянии:

- 0,880 м, 0,110 м со стороны земельного участка с кадастровым номером 07:09:0100000:28829;

- 0,610 м со стороны ул.Кешокова;

- 0,210 м, 0,680 м, 0,600 м, 0,550 м, 0,470 м со стороны земельного участка с кадастровым номером 07:09:0102043:308;

- по границе и на расстоянии 0,390 м со стороны земельного участка с кадастровым номером 07:09:0102043:308;

- 0,210 м, 0,650 м, 1,5 м, 2,990 м, со стороны земельного участка с кадастровым номером 07:09:0102043:36;

- в части увеличения процента застройки до 72%, в связи с отсутствием парковочных мест. Земельный участок расположен в территориальной зоне общественно-деловой смешанной застройки (ОБ), с кадастровым номером 07:09:0102043:309, по адресу: ул.Кешокова, 3/у, 251, площадью: 433,0 кв.метров.

2. Опубликовать настоящее постановление в газете «Нальчик» и разместить на официальном сайте городского округа Нальчик «admnalchik.ru» в порядке, установленном Уставом городского округа Нальчик.

3. Настоящее постановление вступает в силу со дня его официального опубликования.

**И.о.Главы местной администрации  
городского округа Нальчик**

А.Тонконог

**ПЯТНИЦА, 21 октября**

**1 КАНАЛ**

05.00 «Доброе утро»  
 09.00, 12.00, 15.00 Новости  
 09.20 «АнтиФейк» (16+)  
 09.55 «Жить здорово!» (16+)  
 10.45, 12.15, 15.15, 03.10 Информационный канал (16+)  
 18.00 Вечерние новости  
 18.40 «Человек и закон» (16+)  
 19.45 «Поле чудес» (16+)  
 21.00 «Время»  
 21.45 Фантастика (12+)  
 00.05 Х/ф «НОЧНОЙ ДОЗОР» (16+)  
 02.20 Т/с «СУДЬБА НА ВЫБОР» (16+)

**РОССИЯ 1**

05.00 «Утро России»  
 07.07-07.10, 07.35-07.41, 08.07-08.10, 08.35-08.41-МЕСТНОЕ ВРЕМЯ. ВЕСТИ КБР «УТРО»  
 09.00-09.15 МЕСТНОЕ ВРЕМЯ. ВЕСТИ «Северный Кавказ»  
 09.15-09.30 МЕСТНОЕ ВРЕМЯ. ВЕСТИ КБР (каб. и балк. яз.)  
 09.30-09.55 МЕСТНОЕ ВРЕМЯ. «УТРО РОССИИ. КАБАРДИНО-БАЛКАРИЯ» (каб.яз.) (12+)  
 09.55 «О самом главном». Ток-шоу (12+)  
 11.00, 14.00, 16.00, 20.00 Вести  
 11.30, 17.30 «60 минут». Ток-шоу (12+)  
 14.30-14.55, 21.05-21.20 МЕСТНОЕ ВРЕМЯ. ВЕСТИ КБР  
 14.55 «Кто против?». Ток-шоу (12+)  
 16.30-17.00 «Тысяча сто гравюр». Российская академия художеств в КБР (12+)  
 17.00-17.30 «Следы времени» (12+)  
 21.30 «Ну-ка, все вместе!» (12+)  
 23.50 «Улыбка на ночь» (16+)  
 00.55 Х/ф «ПРОСТО РОМАН» (16+)

**ТВЦ**

06.00 «Настроение»  
 08.20, 18.05, 05.05 «Петровка, 38» (16+)  
 08.35 Х/ф «ТАНГО ДЛЯ ОДНОЙ» (16+)  
 11.30, 14.30, 17.50 События  
 11.45 Х/ф «ТАНГО ДЛЯ ОДНОЙ» (16+)  
 12.40, 15.00 Х/ф «ДЬЯВОЛ КРОЕТСЯ В МЕЛОЧАХ» (16+)  
 14.50 Город новостей  
 16.55 Д/ф «Актерские драмы. Не своим голосом» (12+)  
 18.20 Х/ф «КОЛДОВСКОЕ ОЗЕРО» (16+)  
 20.10 Х/ф «ДУЭЛЬ КОРОЛЕВ» (16+)  
 22.00 «В центре событий» с Анной Прохоровой  
 23.00 «Приют комедиантов» (12+)  
 00.40 Х/ф «СКАЗКА О ЖЕНСКОЙ ДРУЖБЕ» (16+)  
 02.10 Х/ф «БАРХАТНЫЙ СЕЗОН» (16+)  
 05.20 Д/ф «Актерские драмы. Не своим голосом» (12+)

**НТВ**

04.55 Т/с «УЛИЦЫ РАЗБИТЫХ ФОНАРЕЙ» (16+)  
 06.30 «Утро. Самое лучшее» (16+)  
 08.00, 10.00, 13.00, 16.00, 19.00 «Сегодня»  
 08.25 «Мои университеты. Будущее за настоящим» (6+)  
 09.25 Т/с «МОРСКИЕ ДЬЯВОЛЫ» (16+)  
 10.35 Т/с «МОРСКИЕ ДЬЯВОЛЫ» (16+)  
 11.00 Т/с «МОРСКИЕ ДЬЯВОЛЫ. СЕВЕРНЫЕ РУБЕЖИ» (16+)  
 13.25 «Чрезвычайное происшествие»  
 14.00 «Место встречи»  
 16.45 «ДНК» (16+)  
 17.55 «Жди меня» (12+)  
 20.00 Т/с «ЛИХАЧ» (16+)  
 22.00 Т/с «БАЛАБОЛ» (16+)  
 00.00 «Своя правда» с Романом Бабаевым (16+)  
 01.35 «Захар Прилепин. Уроки русского» (12+)  
 02.00 «Квартирный вопрос» (0+)  
 02.55 Д/с «Таинственная Россия» (16+)  
 03.40 Т/с «МЕНТ В ЗАКОНЕ» (16+)

**ЗВЕЗДА**

06.05 Х/ф «БЛОНДИНКА ЗА УГЛОМ» (16+)  
 08.10, 09.20 Х/ф «ТЕНЬ У ПИРСА» (16+)  
 09.00, 13.00, 18.00 Новости дня (16+)  
 10.30, 13.20 Т/с «КОЛЬЕ ШАРЛОТТЫ» (16+)  
 15.00 Военные новости (16+)  
 15.15, 19.00 Т/с «РАЗВЕДЧИКИ» (16+)  
 18.40 «Время героев» (16+)  
 22.00 «Здравствуйте, товарищи!» (16+)  
 23.00 «Музыка+» (12+)  
 23.55 Х/ф «ДВОЙНОЙ КАПКАН» (16+)  
 02.20 Х/ф «БЛОНДИНКА ЗА УГЛОМ» (16+)  
 03.40 Х/ф «ШЕЛ ЧЕТВЕРТЫЙ ГОД ВОЙНЫ...» (16+)  
 05.00 Д/с «Нюрнберг» (16+)  
 05.40 Д/ф «Фронтальные истории любимых актеров. Алексей Смирнов и Владимир Басов» (12+)

**РЕН**

05.00, 09.00 «Документальный проект» (16+)  
 06.00, 18.00 «Самые шокирующие гипотезы» (16+)  
 07.00 «С бодрым утром!» (16+)  
 08.30, 12.30, 16.30, 19.30, 23.00 «Новости» (16+)  
 11.00 «Как устроен мир с Тимофеем Баженовым» (16+)  
 12.00, 16.00, 19.00 Информационная программа 112 (16+)  
 13.00 «Загадки человечества с Олегом Шишкиным» (16+)  
 14.00, 03.25 «Невероятно интересные истории» (16+)

15.00 «Засекреченные списки» (16+)  
 17.00 «Тайны Чапман» (16+)  
 20.00 Х/ф «ИЗГОЙ» (16+)  
 23.25 Х/ф «РАЙОН № 9» (18+)  
 01.25 Х/ф «V» ЗНАЧИТ ВЕНДЕТТА» (18+)

**МАТЧ ТВ**

06.00, 11.30 «Есть тема!»  
 07.00, 10.00, 12.55, 14.55, 21.30 Новости  
 07.05, 15.00, 23.45 Все на Матч!  
 10.05 Лица страны (12+)  
 10.25 Футбол. ФОНБЕТ. Кубок России. Обзор (0+)  
 13.00 Бокс. Чемпионат России. Женщины. 1/2 финала. Прямая трансляция из Краснодар  
 15.30 Смешанные единоборства. И. Муртазаев - Н. Хольцен. Ч. Пеймань - Дж. Ди Белла. Опе FC. Прямая трансляция из Малайзии  
 17.55 Футбол. «Зенит» (Санкт-Петербург) - ЦСКА. Суперлига. Женщины. Прямая трансляция  
 19.55 Гандбол. ЦСКА - «Ростов-Дон» (Ростов-на-Дону). Чемпионат России. ОЛИМПЕТ. Суперлига. Женщины. Прямая трансляция  
 21.40 Футбол. «Ювентус» - «Эмполи». Чемпионат Италии. Прямая трансляция  
 00.40 «Точная ставка» (16+)  
 01.00 Бокс. Чемпионат России. Женщины. 1/2 финала. Трансляция из Краснодар (0+)  
 03.00 Новости (0+)  
 03.05 Футбол. ФОНБЕТ. Кубок России. Обзор (0+)  
 04.05 «Рецептура» (0+)  
 04.35 «Катар-2022» (12+)  
 05.00 Смешанные единоборства. Дж. Линекер - Ф. Андраде. Опе FC. Прямая трансляция из Малайзии

**ОТР**

ПРОГРАММА 1 КБР  
 06.00 «Новости. Утро. 1КБР» (16+)  
 06.10 «Нет профессии прекраснее!». Преподаватель по вокалу Светлана Бербекова (12+)  
 06.50 «100 лет КБР» (12+)  
 07.00 «Новости. Утро. 1КБР» (16+)  
 07.10 «Больше книг...» (12+)  
 07.25 «Черкес». Руководитель образцового ансамбля народного танца Замир Бжихатлов (12+)  
 08.00 «Новости. Утро. 1КБР» (16+)  
 08.10 «В контексте времени». Академик Канадской Королевской Академии художеств, скульптор Лео Мол (12+)  
 08.40 «У Эльбруса и Казбека» (12+)  
 До 09.00

10.00, 13.00, 15.00, 19.00 Новости  
 10.10 Д/ф «В поисках утраченного искусства». Защитник Ван Гога (16+)  
 11.00 «Календарь» (12+)  
 11.25 Х/ф «КИНО ПРО АЛЕКСЕЕВА» (16+)  
 13.10 ОТражение-2  
 15.10 Д/ф «В поисках утраченного искусства». Защитник Ван Гога (16+)  
 16.00 Д/ф «Диалоги без грима». Искусшение. Зритель (6+)  
 16.15 «Триумф джаза. Встречи с Игорем Бутманом» (12+)

**ПРОГРАММА 1 КБР**

17.00 «Новости дня» (16+)  
 17.10 «Поэтическая тетрадь» (12+)  
 17.30 «Жизнь посвятившие» (12+)  
 18.05 Концерт мастеров искусств КБР, КЧР, РА в Кремлевском дворце. Часть вторая (12+)  
 18.45 «Новости дня» (16+)  
 19.20 ОТражение-3  
 21.00 Х/ф «ПАРИЖ! ПАРИЖ!» (16+)  
 23.00 «Свет и тени» (12+)  
 23.25 Х/ф «ЧЕЛОВЕК, КОТОРЫЙ ПРОДАЛ СВОЮ КОЖУ» (18+)  
 01.05 Х/ф «СЕРДЦА ЧЕТЫРЕХ» (16+)  
 02.40 Х/ф «КЛЕО ОТ 5 ДО 7» (16+)  
 04.15 Х/ф «КОКО ДО ШАНЕЛЬ» (16+)

**СТРАНАЛ**

05.00, 09.00, 13.00, 17.30 «Известия» (16+)  
 05.25, 06.15, 07.05, 08.00 Т/с «БЕЗ ПРАВА НА ВЫБОР» (16+)  
 09.25, 10.25, 11.30, 12.25, 13.25 Т/с «В ИЮНЕ 41-ГО» (16+)  
 14.00, 14.55, 15.45, 16.45, 18.00, 18.10, 19.05 Т/с «КАЗАКИ» (16+)  
 20.05, 20.45, 21.35, 22.25 Т/с «СЛЕД» (16+)  
 23.10 «Светская хроника» (16+)  
 00.10 Они потрясли мир (12+)  
 00.55, 01.30, 02.10, 02.50 Т/с «СВОИ-5» (16+)  
 03.25, 04.05, 04.45 Т/с «ТАКАЯ РАБОТА» (16+)

**РОССИЯ К**

06.30, 07.00, 07.30, 08.40, 10.00, 15.00, 19.30, 23.50 Новости культуры  
 06.35 «Пешком...»  
 07.05 Легенды мирового кино  
 07.35 Д/ф «Императрицы Древнего Рима. Желания на вершине власти»  
 08.45, 12.25 Цвет времени  
 08.55 Х/ф «ТАЙНИК У КРАСНЫХ КАМНЕЙ» (16+)  
 10.15 Шедевры старого кино  
 12.40 Открытая книга  
 13.10 Т/с «СПРУТ-4» (16+)  
 15.05 Письма из провинции  
 15.35 «Энигма»  
 16.20 Х/ф «ПЕЧНИКИ» (16+)  
 17.40 Дмитрию Хворостовскому посвя-

щается... Дмитрий Хворостовский, Николай Калинин и Национальный академический оркестр народных инструментов России им. Н.П. Осипова  
 18.45 «Билет в Большой»  
 19.45 Линия жизни  
 20.40 Д/с «Искатели»  
 21.25 Х/ф «РОДНЯ» (16+)  
 23.00 «2 Верник 2»  
 00.10 Х/ф «ВЕЛИКОЛЕПНЫЙ РОГОНОСЕЦ» (16+)  
 02.25 М/ф «Мультфильмы»

**МИР 24**

ПРОГРАММА 1 КБР  
 06.00 «Новости. Утро. 1КБР» (16+)  
 06.10 «Поэтическая тетрадь» (12+)  
 06.20 «Пшэдей узышэ гьэуэ» («По дороге в будущее»). Телефильм. Передача седьмая (каб.яз.) (12+)  
 07.00 «Новости. Утро. 1КБР» (16+)  
 07.10 «Унутулмазлык тизгинле» («Незабываемые строки») (балк.яз.) (12+)  
 07.25 «Времена и судьбы». Кожоковы. История одного костюма (12+)  
 08.00 «Новости. Утро. 1КБР» (16+)  
 08.10 «Дызылпалла тхыль» («Книга, которую мы ждали») (каб.яз.) (12+)  
 08.40 «Тау Эл» («В горном ауле»), с. Бабугент (балк.яз.) (12+)  
 09.20 Концерт солиста театра песни КБГУ «Амикс» Джамала Теунова. Первая часть (12+)  
 \* \* \*

**ПРОГРАММА 1 КБР**

17.00 «Новости дня». Информационная программа (16+)  
 17.15 «ТВ-галерея». Заслуженный артист КБР Аюес Зеушев (12+)  
 17.45 «Бзыльхугэ шыпкэ» («Современница»). Карина Дикинова, г. Чегем (каб.яз.) (12+)  
 18.20 «Почта-49»  
 19.00 «Новости» (т/к «Мир-24») (16+)  
 19.30 «Новости дня». Информационная программа (16+)  
 19.45 «Ракурс». Памятные места города Нальчика (12+)  
 20.00 «Фым телжээн» («Сеять разумное, доброе») (каб.яз.) (12+)  
 20.30 «Сценэм кыхуигэщэ» («Рожденный для сцены»). Народный артист КБР Валентин Камергоев (каб.яз.) (12+)  
 21.10 «Эчылмез адам эси» («Неиссякаемая память»). Шахарзан Ульбашева, с. В.Балкария (балк.яз.) (12+)  
 21.40 «Новости дня». Информационная программа (16+)

**СУББОТА, 22 октября**

**1 КАНАЛ**

06.00 Телеканал «Доброе утро. Суббота»  
 09.00 «Умницы и умники» (12+)  
 09.45 «Слово пастыря» (0+)  
 10.00, 12.00 Новости  
 10.15 «Проют» (0+)  
 11.10 «Поехали!» (12+)  
 12.15 «Видели видео?» (0+)  
 14.40 Т/с «А У НАС ВО ДВОРЕ...» (16+)  
 16.55 «Горячий лед». Фигурное катание. Гран-при России-2022. Короткая программа. Этап I. Прямой эфир  
 18.00 Вечерние новости  
 18.20 «Снова вместе. Ледниковый период» (0+)  
 21.00 «Время»  
 21.35 «Сегодня вечером» (16+)  
 23.00 Лига Бокса. Суперсерия. Россия - Куба. Прямая трансляция из Санкт-Петербурга  
 00.45 Д/с «Великие династии. Трубцеики» (12+)  
 01.50 «Моя родословная» (12+)  
 03.10 «Наедине со всеми» (16+)  
 03.55 Д/с «Россия от края до края» (12+)

**РОССИЯ 1**

05.00 «Утро России. Суббота»  
 08.00-08.20 МЕСТНОЕ ВРЕМЯ. ВЕСТИ КБР  
 08.20-08.35 «Адыгские просветители. Шора Ногмов» (каб.яз.) (12+)  
 08.35 «По секрету всему свету»  
 09.00 «Формула еды» (12+)  
 09.25 «Пятеро на одного»  
 10.10 «Сто к одному»  
 11.00, 17.00, 20.00 Вести  
 11.30 «Доктор Масников» (12+)  
 12.35 Т/с «ВХОДЯ В ДОМ, ОГЛЯНИСЬ» (16+)  
 18.00 «Привет, Андрей!» (12+)  
 21.00 Х/ф «ВЕСНА ПЕРЕМЕН» (16+)  
 00.35 Х/ф «РУСАЛКА» (16+)  
 03.50 Х/ф «МОЙ БЕЛЫЙ И ПУШИСТЫЙ» (16+)

**ТВЦ**

06.00 Х/ф «КОЛДОВСКОЕ ОЗЕРО» (16+)  
 07.35 «Православная энциклопедия» (6+)  
 08.00 Х/ф «НА ДЕРИБАСОВСКОЙ ХОРОШАЯ ПОГОДА, ИЛИ НА БРАЙТОНБИЧ ОПЯТЬ ИДУТ ДОЖДИ» (16+)  
 09.45 Х/ф «ДУЭЛЬ КОРОЛЕВ» (16+)  
 11.30, 14.30, 23.15 События  
 11.45 Х/ф «МОЛОДАЯ ЖЕНА» (16+)  
 13.30 Х/ф «МАТЕРИНСКОЕ СЕРДЦЕ» (16+)  
 14.50 Х/ф «МАТЕРИНСКОЕ СЕРДЦЕ» (16+)  
 17.30 Х/ф «ЗВОНИТЕ В ПОЛИЦИЮ!» (16+)  
 21.00 «Постскриптум»  
 22.00 «Право знать!» (16+)  
 23.25 Д/ф «Дряхлая власть» (16+)  
 00.10 Д/ф «90-е. «Менты» (16+)

00.50 Специальный репортаж (16+)  
 01.15 «Хватит слухов!» (16+)  
 01.45 Д/ф «Михаил Круг. Шансонье в законе» (16+)  
 02.25 Д/ф «Марк Рудинштейн. Король компромата» (16+)  
 03.05 Д/ф «Борис Хмельницкий. Одинокий донжун» (16+)  
 03.50 Д/ф «Михай Волонтир. Цыганское несчастье» (16+)  
 04.30 «10 самых...» (16+)

**НТВ**

05.15 «Спето в СССР» (12+)  
 06.00 Т/с «ИНСПЕКТОР КУПЕР» (16+)  
 07.30 «Смотр» (0+)  
 08.00, 10.00, 16.00 «Сегодня»  
 08.20 «Поедем, поедим!» (0+)  
 09.20 «Едим дома» (0+)  
 10.20 «Главная дорога» (16+)  
 11.00 «Живая еда» (12+)  
 12.00 «Квартирный вопрос» (0+)  
 13.00 «Секрет на миллион» (16+)  
 15.00 «Своя игра» (0+)  
 16.20 ЧП. Расследование (16+)  
 17.00 «Следствие вели...» (16+)  
 19.00 «Центральное телевидение»  
 20.20 Шоу «Аватар» (12+)  
 23.00 «Ты не поверишь!» (16+)  
 00.00 «Международная пилорама» (16+)  
 00.35 Квартирный НТВ у Маргулиса (16+)  
 01.55 «Дачный ответ» (0+)  
 02.45 Д/с «Таинственная Россия» (16+)  
 03.35 Т/с «МЕНТ В ЗАКОНЕ» (16+)

**ЗВЕЗДА**

06.20 Х/ф «ИВАН ДА МАРЬЯ» (16+)  
 08.00, 13.00, 18.00 Новости дня (16+)  
 08.15 «Морской бой» (6+)  
 09.15 Д/ф «22 октября День финансово-экономической службы ВС РФ» (16+)  
 09.45 Х/ф «МАКСИМ ПЕРЕПЕЛИЦА» (16+)  
 11.45 «Легенды музыки». Александр Градский (12+)  
 12.10 «Легенды кино». Руфина Нифонтова (12+)  
 13.15 «Главный день». «Операция «Дети» и Матрена Вольская» (16+)  
 14.00 «СССР. Знак качества» (12+)  
 14.45 «Не факт!» (12+)  
 15.15 «Война миров» «Битва снайперов» (16+)  
 16.00 Д/с «Москва фронту» (16+)  
 16.25, 18.30 Т/с «КРАПОВЫЙ БЕРЕТ» (16+)  
 21.00 «Легендарные матчи» (12+)  
 00.00 Х/ф «МАКСИМ ПЕРЕПЕЛИЦА» (16+)  
 01.30 Х/ф «ТЕНЬ У ПИРСА» (16+)  
 03.00 Х/ф «БОЛЬШАЯ СЕМЬЯ» (16+)  
 04.40 Д/с «Сделано в СССР» (12+)

**РЕН**

05.00 «Невероятно интересные истории»

(16+)  
 07.00 «С бодрым утром!» (16+)  
 08.00 «О вкусной и здоровой пище» (16+)  
 08.30, 12.30, 16.30, 19.30, 23.00 «Новости» (16+)  
 09.00 «Минтранс» (16+)  
 10.00 Самая полезная программа (16+)  
 11.00, 13.00 «Военная тайна» (16+)  
 14.20 «СОВБЕЗ» (16+)  
 15.25 «Документальный спецпроект» (16+)  
 17.00 «Засекреченные списки» (16+)  
 18.00, 20.00 Х/ф «ЛЮДИ ИКС. НАЧАЛО. РОСОМАХА» (16+)  
 20.30 Х/ф «РОСОМАХА. БЕССМЕРТНЫЙ» (16+)  
 23.25 Х/ф «ХРАНИТЕЛИ» (18+)  
 02.15 Х/ф «ЛИГА ВЫДАЮЩИХСЯ ДЖЕНТЛЬМЕНОВ» (16+)  
 03.50 «Тайны Чапман» (16+)

**МАТЧ ТВ**

06.00 Смешанные единоборства. Дж. Линекер - Ф. Андраде. Опе FC  
 07.30, 09.50, 12.55, 16.20 Новости  
 07.35, 12.15, 15.55, 00.00 Все на Матч!  
 09.55 Хоккей с мячом. «Динамо» (Москва) - «СКА-Нефтяник» (Хабаровск). Суперкубок России  
 11.55 «Один на один. Локомотив - Динамо» (12+)  
 13.00 Все на регби! (12+)  
 13.30 Регби. «ВВА-Подмосковье» (Монино) - «Енисей-СТМ» (Красноярск). PARI. Кубок России. Финал  
 16.25 Футбол. «Хоффенхайм» - «Бавария». Чемпионат Германии  
 18.30 Футбол. «Локомотив» - «Динамо». МИР. Российская премьер-лига  
 21.00 Смешанные единоборства. Ч. Оливейра - И. Махачев. П. Ян - Ш. О'Мелли. UFC  
 01.00 Футбол. «Боруссия» - «Штутгарт» (0+)  
 03.00 Новости (0+)  
 03.05 Д/с «Неизвестный спорт» (12+)  
 04.05 Волейбол. «Динамо - Ак Барс» - «Уралочка-НТМК». Чемпионат России. PARI Суперлига. Женщины (0+)

**ОТР**

ПРОГРАММА 1 КБР  
 06.00 «Связь времен» (12+)  
 06.25 «Адрес будущего» (12+)  
 06.55 «Ракурс» (12+)  
 07.25 «Жизнь посвятившие» (12+)  
 08.00 «Поэтическая тетрадь» (12+)  
 08.20 Концерт мастеров искусств КБР, КЧР, РА в Кремлевском дворце. Часть вторая (12+)  
 До 09.00  
 09.00 ОТражение. Детям  
 09.30 «Календарь» (12+)

10.00, 11.35, 15.00, 19.00 Новости  
 10.05 ОТражение. Суббота  
 11.40 «Коллеги» (12+)  
 12.20 «Всесильный звук» (12+)  
 12.35 Х/ф «УКРОЩЕНИЕ СТРОПТИВОЙ» (16+)  
 14.05 «Большая страна» (12+)  
 15.05 «Календарь» (12+)  
 15.30 Д/ф «Главная улица страны - Волга» (12+)  
 16.00 «Всесильный звук» (12+)  
 16.15 «Свет и тени» (12+)  
 16.45 Д/ф «Хроники общественного быта». Газопровод (6+)

**ПРОГРАММА 1 КБР**

17.00 «На страже здоровья» (12+)  
 17.30 «Россия и Турция в глобальных геополитических процессах». Международная научно-практическая конференция (12+)  
 18.00 «Национальные проекты в КБР» (12+)  
 18.15 Концерт мастеров искусств КБР, КЧР, РА в Кремлевском дворце. Часть третья (12+)  
 19.05 «Ректорат» (12+)  
 19.45 «Очень личное» (12+)  
 20.25 Х/ф «КОКО ДО ШАНЕЛЬ» (16+)  
 22.15 Х/ф «ПУГАЛО» (16+)  
 23.30 Д/ф «Интересная жизнь» (12+)  
 01.00 Х/ф «МУЗЫКАЛЬНАЯ ИСТОРИЯ» (16+)  
 02.25 Д/ф «В поисках утраченного искусства». Вермеер. Потерянная жемчужина Делфта (16+)  
 02.50 Х/ф «ПЕТА ПО ДОРОГЕ В ЦАРСТВИЕ НЕБЕСНОЕ» (16+)  
 04.30 Д/ф «Люмверы» (6+)

**СТРАНАЛ**

05.00, 05.25, 06.00, 06.35, 07.10, 07.40, 08.15 Т/с «ТАКАЯ РАБОТА» (16+)  
 09.00 «Светская хроника» (16+)  
 10.05 Они потрясли мир (16+)  
 10.45, 11.45, 12.40, 13.30 Т/с «ХОЛОСТЯК» (16+)  
 14.25, 15.25, 16.20, 17.10 Т/с «ИСПАНЕЦ» (16+)  
 18.05, 18.50, 19.30, 20.15, 21.05, 21.45, 22.30, 23.15 Т/с «СЛЕД» (16+)  
 00.00 «Известия. Главное» (16+)  
 00.55, 01.50, 02.25, 03.05, 03.45, 04.20 Т/с «ПОСЛЕДНИЙ МЕНТ» (16+)

**РОССИЯ К**

06.30 «Библийский сюжет»  
 07.05 М/ф «Каштанка». «Мойдоды»  
 07.55 Х/ф «ПЕЧНИКИ» (16+)  
 09.15 «Мы - грамотеи!»  
 09.55 Неизвестные маршруты России  
 10.35 Х/ф «РОДНЯ» (16+)  
 12.10 Д/с «Земля людей»  
 12.40 Черные дыры. Белые пятна

13.20 Д/с «Великие мифы. Одиссея»  
 13.50 Д/ф «Земля, взгляд из космоса»

ВОСКРЕСЕНЬЕ, 23 октября

1 КАНАЛ

05.30 Х/ф «ВОПРОКИ ВСЕМУ» (16+)  
 06.00, 10.00, 12.00 Новости  
 06.10 Х/ф «ВОПРОКИ ВСЕМУ» (16+)  
 07.00 Играй, гармонь любимая! (12+)  
 07.45 «Часовой» (12+)  
 08.15 «Здоровье» (16+)  
 09.20 «Мечталлион». Национальная лотерея (12+)  
 09.40 «Непутевые заметки» (12+)  
 10.15 «Жизнь других» (12+)  
 11.10 «Повара на колесах» (12+)  
 12.15 «Видели видео?» (0+)  
 14.35 Т/с «УБОЙНАЯ СИЛА» (16+)  
 16.35 «Горячий лед». Фигурное катание. Гран-при России-2022. Произвольная программа. Этап I. Прямой эфир  
 17.55 Д/с «Романовы» (12+)  
 18.55 «Поем на кухне всей страной» (12+)  
 21.00 «Время»  
 22.35 Что? Где? Когда? (16+)  
 23.45 Х/ф «ДЕВЯТЫЙ КАЛИБР» (18+)  
 01.35 «Моя родословная» (12+)  
 02.20 «Наедине со всеми» (16+)  
 03.00 Д/с «Россия от края до края» (12+)

РОССИЯ 1

05.35 Х/ф «ВЕСОМОЕ ЧУВСТВО» (16+)  
 07.15 «Устами младенца»  
 08.00-08.35 МЕСТНОЕ ВРЕМЯ. ВЕСТИ КБР. СОБЫТИЯ НЕДЕЛИ  
 08.35 «Когда все дома с Тимуром Кизяковым»  
 09.25 «Утренняя почта с Н. Басковым»  
 10.10 «Сто к одному»  
 11.00, 17.00 Вести  
 11.30 «Большие перемены»  
 12.35 Т/с «ВХОДЯ В ДОМ, ОГЛЯНИСЬ» (16+)  
 18.00 «Песни от всей души» (12+)  
 20.00 Вести недели  
 22.00 Москва. Кремль. Путин  
 22.40 «Воскресный вечер с Владимиром Соловьевым» (12+)  
 01.30 Х/ф «РОКОВОЕ НАСЛЕДСТВО» (16+)  
 03.15 Х/ф «ВЕСОМОЕ ЧУВСТВО» (16+)

ТВЦ

04.55 Х/ф «МОЛОДАЯ ЖЕНА» (16+)  
 06.30 Х/ф «ЗВОНИТЕ В ПОЛИЦИЮ!» (16+)  
 09.35 «Здоровый смысл» (16+)  
 10.05 Д/ф «Гипноз и криминал» (12+)  
 10.55 «Страна чудес» (6+)  
 11.30, 00.25 События  
 11.45 Х/ф «КУБАНСКИЕ КАЗАКИ» (16+)  
 13.55 «Москва резиновая» (16+)  
 14.30 Московская неделя  
 15.00 «Смех не грех». Юмористический

концерт (12+)  
 16.10 Х/ф «СКАЗКА О ЖЕНСКОЙ ДРУЖБЕ» (16+)  
 17.55 Х/ф «ВОЗРАСТ СЧАСТЬЯ» (16+)  
 21.20 Х/ф «ЧУВСТВО ПРАВДЫ» (16+)  
 00.40 «Петровка, 38» (16+)  
 00.50 Х/ф «ДОМ НА КРАЮ» (16+)  
 02.25 Х/ф «МАТЕРИНСКОЕ СЕРДЦЕ» (16+)  
 05.25 Московская неделя

НТВ

05.05 Т/с «ИНСПЕКТОР КУПЕР» (16+)  
 06.40 «Центральное телевидение» (16+)  
 08.00, 10.00, 16.00 «Сегодня»  
 08.20 «У нас выигрывают!» (12+)  
 10.20 «Первая передача» (16+)  
 11.00 «Чудо техники» (12+)  
 11.55 «Дачный ответ» (0+)  
 13.00 «НашПотребНадзор» (16+)  
 14.05 «Однажды...» (16+)  
 15.00 «Своя игра» (0+)  
 16.20 «Следствие вели...» (16+)  
 18.00 «Новые русские сенсации» (16+)  
 19.00 Итоги недели  
 20.20 «Ты супер!» Новый сезон (6+)  
 23.00 «Звезды сошлись» (16+)  
 00.25 «Основано на реальных событиях» (16+)  
 03.20 Т/с «МЕНТ В ЗАКОНЕ» (16+)

ЗВЕЗДА

04.50 Х/ф «ДВОЙНОЙ КАПКАН» (16+)  
 07.05 Х/ф «МОРСКОЙ ХАРАКТЕР» (16+)  
 09.00 Новости недели с Юрием Подкопаевым (16+)  
 09.25 «Служу России» (12+)  
 09.55 «Военная приемка» (12+)  
 10.45 «Скрытые угрозы» с Николаем Чиндяikinым. «Альманах №115» (16+)  
 «Код доступа». «Северный поток. Прорыв дно» (12+)  
 12.15 «Легенды армии с Александром Маршалом». Ибрагим Даусов (12+)  
 13.05 «Специальный репортаж» (16+)  
 13.45 Т/с «КРЕМЕНЬ» (16+)  
 18.00 Главное с Ольгой Беловой (16+)  
 19.45 Д/с «Легенды советского сыска» (16+)  
 23.00 «Фетисов». Ток-шоу (12+)  
 23.45 Т/с «КОЛЬЕ ШАРЛОТТЫ» (16+)  
 03.10 Х/ф «ИВАН ДА МАРЬЯ» (16+)  
 04.35 Д/ф «Россия и Китай. «Путь через века» (6+)  
 05.05 Д/с «Оружие Победы» (12+)

РЕН

05.00 «Тайны Чапман» (16+)  
 07.00 «С бодрым утром!» (16+)  
 08.30, 12.30, 16.30 «Новости» (16+)  
 09.00 «Самая народная программа» (16+)

09.25 «Знаете ли вы, что?» (16+)  
 10.25 «Наука и техника» (16+)  
 11.30 «Неизвестная история» (16+)  
 13.00 Х/ф «ИНОПЛАНЕТНОЕ ВТОРЖЕНИЕ. БИТВА ЗА ЛОС-АНДЖЕЛЕС» (16+)  
 15.10, 17.00 Х/ф «ЛЮДИ ИКС. НАЧАЛО. РОСОМАХА» (16+)  
 18.00 Х/ф «РОСОМАХА. БЕССМЕРТНЫЙ» (16+)  
 20.15 Х/ф «ЛОГАН» (16+)  
 23.00 «Итоговая программа» (16+)  
 23.55 «Самые шокирующие гипотезы» (16+)  
 04.10 «Территория заблуждений» (16+)  
 05.45 М/ф «Мультифильмы» (0+)

МАТЧ ТВ

06.00 Бокс. К. Сoleyмани - Т. Ньютон. С. Сингванча - Р. Гудар. Vare Knuckle FC (16+)  
 07.00, 09.50, 12.55, 15.25 Новости  
 07.05, 12.15, 15.00, 17.55, 23.45 Все на Матч!  
 09.55 Хоккей. «Амур» (Хабаровск) - «Спартак» (Москва). Фонбет. Чемпионат КХЛ  
 13.00 Бокс. Чемпионат России. Женщины. Финалы (0+)  
 15.30 Баскетбол. УНИКС (Казань) - «Локомотив-Кубань» (Краснодар)  
 18.55 Футбол. «Ахмат» - «Торпедо». МИР. Российская премьер-лига  
 21.00 «После футбола»  
 21.40 Футбол. «Рома» - «Наполи»  
 00.30 Футбол. Журнал Лиги чемпионов (0+)  
 01.00 Смешанные единоборства. Дж. Линекер - Ф. Андраде. Опе Fci (16+)  
 03.00 Новости (0+)  
 03.05 Д/с «Неизвестный спорт» (12+)  
 04.05 Волейбол. «Тулица» - «Локомотив». Чемпионат России. Женщины (0+)

ОТР

ПРОГРАММА 1 КБР  
 06.00 «Арена молодых» (12+)  
 06.30 «Воспоминания». Принимает участие заслуженная артистка КБАССР Валентина Мисакова (12+)  
 07.00 «На страже здоровья» (12+)  
 07.30 «Россия и Турция в глобальных геополитических процессах». Международная научно-практическая конференция (12+)  
 08.00 «Национальные проекты в КБР» (12+)  
 08.15 Концерт мастеров искусств КБР, КЧР, РА в Кремлевском дворце. Часть третья (12+)  
 До 09.00  
 09.00 Отражение. Детям  
 09.30 «Календарь» (12+)  
 10.00, 11.35, 15.00, 19.00 Новости

10.05 Отражение. Воскресенье  
 11.40 «На приеме у главного врача» (12+)  
 12.20 «Раз картошка, два картошка» (12+)  
 12.35 Х/ф «МЫ С ВАМИ ГДЕ-ТО ВСТРЕЧАЛИСЬ» (16+)  
 14.05 «Большая страна» (12+)  
 15.05 «Календарь» (12+)  
 15.30 Д/ф «Главная улица страны - Волга» (12+)  
 16.00 «Песня остается с человеком» (12+)  
 16.15 «Моя история». Елена Санаева (12+)  
 ПРОГРАММА 1 КБР  
 17.00 «Разговор по душам с Александром Ярошенко». Народный мастер РФ Хамзат Бачиев (12+)  
 17.30 «Черкесское оружие». Премьера документального фильма (12+)  
 18.30 «Республика: картина недели» (16+)  
 19.05 «Клуб главных редакторов» (12+)  
 19.45 «Вспомнить все» (12+)  
 20.15 Х/ф «ПЕТЯ ПО ДОРОГЕ В ЦАРСТВЕ НЕБЕСНОЕ» (16+)  
 21.55 Х/ф «КЛЕО ОТ 5 ДО 7» (16+)  
 23.30 Д/ф «Люмберы» (6+)  
 00.55 Х/ф «ПАРИЖ! ПАРИЖ!» (16+)  
 02.55 Д/ф «Интересная жизнь» (12+)  
 04.25 Х/ф «СЕРДЦА ЧЕТЫРЕХ» (16+)

СТРАНАЖИ

05.00 М/с «Маша и Медведь» (0+)  
 05.05, 05.55, 06.35, 07.15 Т/с «ИСПАНЕЦ» (16+)  
 08.00, 08.40, 09.35, 10.25, 11.15, 12.05, 12.55, 13.45, 14.40, 15.30 Т/с «НАШ СПЕЦНАЗ» (16+)  
 16.25, 17.05, 17.55, 18.40, 19.30, 20.15, 21.00, 21.45, 22.35, 23.25, 00.05, 00.50, 01.25 Т/с «СЛЕД» (16+)  
 02.00, 02.50, 03.30, 04.15 Т/с «ХОЛОСТЯК» (16+)

РОССИЯ К

06.30 М/ф «В яранге горит огонь»  
 06.55 Х/ф «ПРИКЛЮЧЕНИЯ БУРАТИНО» (16+)  
 09.15 «Обыкновенный концерт»  
 09.45, 01.15 Диалоги о животных  
 10.25 Большие и маленькие  
 12.35 Д/с «Невский ковчег. Теория невозможного»  
 13.05 «Игра в бисер» с Игорем Волгиным  
 13.45 Д/с «Элементы» с Ильей Доронченковым»  
 14.15 Х/ф «ВЕЛИКОЛЕПНЫЙ РОГОНОСЕЦ» (16+)  
 16.30 «Картина мира»  
 17.15 «Пешком...»  
 17.45 Передача знаний  
 18.35 «Романтика ромansa»  
 19.30 Новости культуры

20.10 Х/ф «КЛЮЧ БЕЗ ПРАВА ПЕРЕДАЧИ» (16+)  
 21.45 Дж. Верди. «Травиата». Спектакль театра «Геликон-опера»  
 00.00 Х/ф «ТРАКТИРЩИЦА» (16+)  
 01.55 Д/с «Искатели»  
 02.40 М/ф «Икар и мудрецы». «И смех и грех»

МИР 24

ПРОГРАММА 1 КБР  
 06.00 «Назмулу арбаз» («Поэтический двор») (балк.яз.) (12+)  
 06.10 «Заман бла бирге» («В ногу со временем»). К Международному дню борьбы с инсультом и сахарным диабетом (балк.яз.) (12+)  
 06.30 «Жерими адамлары» («Люди моей земли»). Ветеран труда Топпан Башиева, с. Былым (балк.яз.) (12+)  
 06.55 «Тегъшапалъ» («Акцент») (каб.яз.) (12+)  
 07.35 «Щэныгъэр – гъуазэщ» («Знание - сила») (каб.яз.) (12+)  
 08.10 «Больше книг...» (12+)  
 08.25 «Модный сезон» (12+)

ПРОГРАММА 1 КБР

16.00 «Горы и горы». Мастер спорта СССР по альпинизму Юсуф Гулиев (балк.яз.) (12+)  
 16.30 Э. Битиров. «Черкесская Жизель». Спектакль Кабардинского госдрамтеатра им. А. Шогенцукова (12+)  
 17.50 «Почта-49»  
 18.30 Итоговая программа «Вместе» (т/к «Мир-24») (16+)  
 19.30 «Усыгъэм гъуэ илэкъым» (каб.яз.) (12+)  
 19.45 «Уи цър ящэжыху...» («Пока тебя помнят...»). Народный артист РФСР Али Тухужев (каб.яз.) (12+)  
 20.25 «Педагог, наставник, мастер». Заслуженный работник культуры РА Елена Ахохова (12+)  
 21.00 К 100-ЛЕТИЮ ОБРАЗОВАНИЯ КБР. «Миллет адамы» («Автографы наций»). Доктор филологических наук А.М. Аппаев. Передача первая (балк.яз.) (12+)  
 21.30 «Республика: картина недели». Информационная программа (16+)

В кафе требуются: бармен, повар мучного цеха, мастер чистоты. Обращаться по тел. 8-928-080-35-96.

РАДИО КБР

Понедельник, 17 октября  
 00.00, 05.00, 21.05 Музыка на 99,5-FM  
 01.00, 19.05 Макъам 99,5-FM  
 01.35, 10.25, 16.25 «Фэр папцлэ»  
 02.00, 22.00 «Макъамэ»  
 02.30 «Жэщыбг нэужьым»  
 03.00, 20.05 «Орайда»  
 04.00, 23.00 «Жырхана»  
 06.35, 21.35 «Полезно знать» (12+)  
 06.45, 21.45 «Спорт-лайн» (12+)  
 07.00, 10.00, 13.00, 16.00, 19.00 «Хъыбарыщэхэр»  
 07.05, 11.00, 14.00, 17.00, 20.00 «Жангылыкъла»  
 07.10, 12.00, 15.00, 18.00, 21.00 «Новости»  
 07.15, 13.05 «Си Къэбэрдей-Балъкъэр» (16+)  
 07.45, 13.50 «Узыншагъэ» (12+)  
 08.00, 14.05 «Мени Къабарты-Малкъарым» (16+)  
 08.20 «Билимни дунясы» (6+)  
 08.40, 13.35 «Псалъмакъ щхъэлэ» (16+)  
 09.00, 15.05 «Моя Кабардино-Балкария» (16+)  
 09.25, 15.25 «Голоса Кавказа»  
 10.05, 16.05 «Хъэщлэщ» (16+)  
 11.05, 17.05 «Чамхана» (16+)  
 11.25, 17.25 «Жыр саугъа»  
 11.48, 17.48 «Назму толкунларында» (12+)  
 12.05, 18.05 «Откровенный разговор» (16+)  
 12.35, 18.35 «Образ жизни» (16+)  
 14.30 «Гушылэплэ» (16+)  
 19.45 «Таурхъан» (6+)  
 20.40 «Юрен» (12+)  
 22.35 «Ди гъусэу зывгъэпсэху»

Вторник, 18 октября  
 00.00, 03.00, 06.00, 21.05 Музыка на 99,5-FM  
 01.00, 19.05 Макъам 99,5-FM  
 01.30 «Жэщыбг нэужьым»  
 02.00, 20.25 «Орайда»  
 02.30, 22.30 «Гушылэплэ» (16+)  
 03.25, 21.25 «Голоса Кавказа»  
 04.00, 14.30 «Фэр папцлэ»  
 05.00, 23.00 «Чамхана» (16+)  
 05.25, 23.25 «Жыр саугъа»  
 07.00, 10.00, 13.00, 16.00, 19.00 «Хъыбарыщэхэр»  
 07.05, 11.00, 14.00, 17.00, 20.00 «Жангылыкъла»  
 07.10, 12.00, 15.00, 18.00, 21.00 «Новости»  
 07.15, 13.05 «Си Къэбэрдей-Балъкъэр» (16+)  
 07.45, 13.35 «Ди лъахэ» (12+)  
 08.00, 14.05 «Мени Къабарты-Малкъарым» (16+)  
 08.20, 17.05 «Боракъ»  
 09.00, 15.05 «Моя Кабардино-Балкария» (16+)  
 09.20, 15.25 «Хорошее настроение» (12+)  
 10.05, 16.05 «Адыгэхэр: тхыдэр, хабзэр»

10.50, 13.50 «Инэмыкъуэ» (6+)  
 11.05, 17.35 «Халкъ жырла»  
 11.30 «Миллет хазнабыздан» (12+)  
 12.05, 18.05 «Интервал QT» (16+)  
 12.25, 18.25 «Планета детства» (6+)  
 12.45, 19.45 «Таурхъан» (6+)  
 20.05 «Билимни дунясы» (6+)  
 22.00 «Хъэщлэщ» (16+)

Среда, 19 октября  
 00.00, 03.00, 06.00, 21.05 Музыка на 99,5-FM  
 01.00, 19.05 Макъам 99,5-FM  
 01.30 «Жэщыбг нэужьым»  
 02.00, 20.05, 23.30 «Орайда»  
 02.35 «Фэр папцлэ»  
 03.20, 21.25 «Хорошее настроение» (12+)  
 04.00, 10.25, 16.20 «Гухэлъ уэрэдхэр»  
 05.00, 23.00 «Халкъ жырла»  
 05.30, 20.25 «Боракъ»  
 07.00, 10.00, 13.00, 16.00, 19.00 «Хъыбарыщэхэр»  
 07.05, 11.00, 14.00, 17.00, 20.00 «Жангылыкъла»  
 07.10, 12.00, 15.00, 18.00, 21.00 «Новости»  
 07.15, 13.05 «Си Къэбэрдей-Балъкъэр» (16+)  
 07.45, 16.05 «Сэтэней» (12+)  
 08.00, 14.05 «Мени Къабарты-Малкъарым» (16+)  
 08.30, 14.20 «Къонгурочукъ» (6+)  
 09.00, 15.05 «Моя Кабардино-Балкария» (16+)  
 09.25, 15.25 «Голоса Кавказа»  
 10.05 «Цыхумрэ гъащэмрэ» (16+)  
 11.05, 17.05 «Чамхана» (16+)  
 11.30, 17.25 «Салам алейкум»  
 12.05, 18.05 «Территория искусства»  
 12.35, 18.35 «Симфония Кавказа»  
 13.35 «Гукъыджэ»  
 14.40 «Усыгъэ»  
 14.50 Къызэрыфэ пшыналъэхэр  
 19.45 «Таурхъан» (6+)  
 22.00 «Адыгэхэр: тхыдэр, хабзэр»

Четверг, 20 октября  
 00.00, 03.00, 06.00, 21.05 Музыка на 99,5-FM  
 00.30 «Симфония Кавказа»  
 01.00, 19.05 Макъам 99,5-FM  
 01.35 «Гукъыджэ»  
 02.00, 20.05 «Орайда»  
 03.25, 09.30, 15.35, 21.25 «Голоса Кавказа»  
 04.00 «Усыгъэ»  
 04.10, 22.25 «Гухэлъ уэрэдхэр»  
 04.50 Къызэрыфэ пшыналъэхэр  
 05.00, 23.00 «Чамхана» (16+)  
 05.30, 23.30 «Салам алейкум»  
 07.00, 10.00, 13.00, 16.00, 19.00 «Хъыбарыщэхэр»  
 07.05, 11.00, 14.00, 17.00, 20.00 «Жангылыкъла»  
 07.10, 12.00, 15.00, 18.00, 21.00 «Новости»  
 07.15, 13.05 «Си Къэбэрдей-Балъкъэр» (16+)

07.45, 13.45 «Эманым пэджэжу» (16+)  
 08.00, 14.05 «Мени Къабарты-Малкъарым» (16+)  
 08.20, 17.05 «Алтын хазна»  
 09.00, 15.05 «Моя Кабардино-Балкария» (16+)  
 09.20, 15.25 «Планета детства» (6+)  
 10.05, 16.05 «Дингъуазэ» (16+)  
 10.15, 16.15 «Еджаплэ» (16+)  
 10.20, 16.20 Адыг уэрэдыжхэр  
 10.45, 16.45 «Журналист ныбжьыщэм и псалъэ» (6+)  
 11.05 «Тейри къылыч» (6+)  
 11.30, 17.35 «Ауаз» (16+)  
 12.05, 18.05 «Живая традиция» (16+)  
 12.30, 18.30 «На музыкальной волне»  
 14.30 «Щлалэгъуэ»  
 19.45 «Таурхъан» (6+)  
 20.25 «Къонгурочукъ» (6+)  
 22.00 «Цыхумрэ гъащэмрэ» (16+)

Пятница, 21 октября  
 00.00, 03.00, 06.00, 21.05 Музыка на 99,5-FM  
 01.00, 19.05 Макъам 99,5-FM  
 01.30 «Жэщыбг нэужьым»  
 02.00, 20.05, 23.25 «Орайда»  
 04.00 «Дингъуазэ» (16+)  
 04.10 «Еджаплэ» (16+)  
 04.30, 22.00 «Щлалэгъуэ»  
 05.00, 20.25 «Алтын хазна»  
 05.30, 23.00 «Ауаз» (16+)  
 07.00, 10.00, 13.00, 16.00, 19.00 «Хъыбарыщэхэр»  
 07.05, 11.00, 14.00, 17.00, 20.00 «Жангылыкъла»  
 07.10, 12.00, 15.00, 18.00, 21.00 «Новости»  
 07.15, 13.05 «Си Къэбэрдей-Балъкъэр» (16+)  
 07.45, 13.45 «Диньмрэ гъащэмрэ» (16+)  
 07.50, 13.50 «Лэщлэгъэ» (12+)  
 08.00, 14.05 «Мени Къабарты-Малкъарым» (16+)

08.20 «Кюбюрчек» (6+)  
 08.35 «Тау макъамла»  
 09.00, 15.05 «Моя Кабардино-Балкария» (16+)  
 09.25, 15.25, 21.30 «Голоса Кавказа»  
 10.05 «Гъащэм и дамыгъэ» (16+)  
 10.25, 16.05 «Прозэм и напэкълуэщхэр»  
 10.45, 16.45 «Лэгъуыкъуэ» (6+)  
 11.05, 17.05 «Ууаз» (16+)  
 11.20, 17.20 «Чамхана» (16+)  
 11.45, 17.45 «Сиз а билемисиз» (12+)  
 12.05, 18.05 «Территория искусства»  
 12.35, 18.35 «Планета детства» (6+)  
 12.50, 18.50 «Неудобные вопросы» (12+)  
 14.30 «Ди гъусэу зывгъэпсэху»  
 19.45 «Таурхъан» (6+)  
 22.35 Адыг уэрэдыжхэр

Суббота, 22 октября  
 00.00, 03.00, 06.00, 21.00 Музыка на 99,5-FM  
 01.00, 19.00 Макъам 99,5-FM  
 01.30 «Жэщыбг нэужьым»  
 02.00, 05.30, 20.00, 23.30 «Орайда»  
 02.30, 20.35 «Тау макъамла»  
 03.25, 21.25 «Голоса Кавказа»  
 04.00, 22.30 «Ди гъусэу зывгъэпсэху»  
 05.00 «Ууаз» (16+)  
 05.10, 23.00 «Чамхана» (16+)  
 07.00, 13.00 «Си Къэбэрдей-Балъкъэр» (16+)  
 07.38, 13.38 «Лъэккъым и фыгъуэхэр»  
 08.00, 15.00 «Мени Къабарты-Малкъарым» (16+)  
 08.25, 15.25 «Шаудан»  
 09.00, 17.00 «Моя Кабардино-Балкария» (16+)  
 09.25, 17.25 «Радиус-99,5»  
 09.45, 17.45 Поэтическая волна  
 10.00 «Гъащэм и дамыгъэ» (16+)  
 10.20 «Дэрэжэгъуэ» (16+)  
 10.50, 14.50 «Жаншэрхэ» (12+)  
 11.00, 16.00 «Бора» (6+)

Воскресенье, 23 октября  
 00.00, 05.00, 06.00, 21.00 Музыка на 99,5-FM  
 01.00, 19.00 Макъам 99,5-FM  
 01.38 «Лъэккъым и фыгъуэхэр»  
 02.00 «Жэщыбг нэужьым»  
 03.00, 20.00 «Орайда»  
 03.25, 20.25 «Шаудан»  
 04.00, 23.00 «Бора» (16+)  
 04.30, 23.30 «Акъ тауланы жырлары»  
 05.25, 21.25 «Радиус-99,5»  
 05.45, 21.45 Поэтическая волна  
 06.44, 09.45, 17.50 «Спорт-лайн» (12+)  
 10.00, 14.00, 08.00, 15.00, 12.00, 17.00 Итоги недели  
 07.00, 13.00 «Си Къэбэрдей-Балъкъэр» (16+)  
 07.40, 14.40 «Фэр папцлэ»  
 08.10, 15.10 «Мени Къабарты-Малкъарым» (16+)  
 08.45, 15

успех

В начале октября в Международном детском центре «Артек» состоялся финал конкурса молодых исполнителей популярной музыки «Детская Новая Волна-2022». В юбилейный для конкурса год - в 2022-м ему исполняется 15 лет - в нём выступили 12 вокалистов из 9-ти стран.

По итогам работы профессионального жюри (Дмитрий Маликов, Сосо Павлиашвили, Юлиана Караулова, Ваня Дмитриенко и Хабиб), которое в этом году оценивало исполнителей удалённо из специально оборудованной студии в Москве, была определена тройка победителей. Среди них и наш юный земляк – Идар Коцев, занявший 2-е место.

Талантливый вокалист из Кабардино-Балкарии сумел покориť сердца не только экспертной комиссии, но и аудитории, завоевав также Приз зрительских симпатий.

Мы поговорили с маленьким, но уже очень большим артистом о его увлечении вокалом, интересах в музыке и самом запоминающемся проекте с личным участием. А в ходе беседы заодно поинтересовались у мамы Идара – Мадины, удаётся ли молодому дарованию совмещать творчество с учёбой и каким она видит профессиональное будущее сына.

**Из разговора с Идаром:**

**- Ты помнишь, с какой песни всё началось?**

- Самая первая песня, которую я запомнил в своём репертуаре, это песенка из мультфильма «Гчёлка Майя». Пожалуй, с неё, можно сказать, берёт старт моя карьера вокалиста.

**- В своём интервью-визитке на шоу-проекте «Голос. Дети» ты сказал, что слушаешь «попсу», но петь любишь классические произведения – технически тебе ближе академическая школа. Как ты сам себе можешь это объяснить?**



- Я слушаю очень много музыки в совершенно разных направлениях – от жанров рок и поп-музыки до классики. В принципе, и петь умею в стиле кроссовер – это когда сочетаются элементы академической и поп-музыки. Просто классический вокал мне кажется технически немного сложнее, поэтому решил, что если смогу качественно его освоить, то и с эстрадным исполнением будет легко.

**- Кто из артистов, музыкантов твой ориентир?**

- У меня их много, честно сказать. Я большой поклонник творчества и таланта Селин Дион, Адель, Лучано Паваротти, но одним из главных ориентиров для меня является Димаш Кудайберген – казахский певец, который уже прославился на весь мир.

**- Какой из проектов запомнился больше других и чем? Участие в каком из них далось сложнее?**

- Больше всего в памяти остался конкурс «Детская Новая волна». Он проходил в Артеке. Там царил невероятная атмосфера. Было очень весело, тепло, дружно. И, конечно, выступать перед почти четырёхтысячной аудиторией мне было очень приятно

и волнительно. Свои эмоции от этого конкурса я запомню на всю жизнь. А сложно по большому счёту не было нигде. Любой проект, конкурс – это радостное, незабываемое приключение, я именно так к этому отношусь.

**- После «Детской Новой волны» какую следующую вершину планируешь покорить? Есть уже какие-то планы или пока возвращаешься к учёбе и ждёшь очередного вызова судьбы?**

- К сожалению, я не могу озвучить название проектов, в которых уже заявлен и подготовка которых уже идёт, но могу сказать только одно, что они по-настоящему масштабные и интересные. Ну, а учёбу я, в принципе, не бросал, так как, даже находясь вдали от дома, занимался дистанционно. Так что по школьной программе тоже совсем не отстаю.

**- На какой сцене мечтаешь выступить?**

- Я уже успел спеть на ведущих концертных площадках в России, поэтому хочется, конечно, покорить и мировую сцену. Мечтаю выступить в концертном зале имени Уолта Диснея, в Карнеги-холле в Нью-Йорке и в Варшавском театре.

**Из разговора с мамой Идара – Мадиной:**

- Как правило, в возрасте 5-6 лет родители начинают «прощупывать» таланты ребёнка – кружки, секции, дополнительные занятия... Как получилось, что в кавказской республике, где сверхпопулярен спорт, вы выбрали для сына не единоборства или футбол, а вокал, при том академический? Или Идар сам повёл старших в этом направлении, а они решили не идти против его творческой природы?

- Впервые вокальные способности Идарчика заметил мой отец. Он обратил внимание на то, что ребёнок постоянно поёт, при этом голос у него очень звонкий, и он точно попадает в ноты. Сыну не исполнилось тогда 5 лет, но папа решил отвести его в музыкальную студию к Амиру Кулову – руководителю театра песни КБГУ «Амикс». Несмотря на то что таких маленьких деток в театр не принимали, дедушке удалось как-то уговорить Амира Мамилевича, и в последующие четыре года Идар выступал в составе «Амикса», был солистом.

Спорт, разумеется, тоже присутствует. Идару очень нравится верховая езда, сейчас, помимо музыки, он увлекается конным спортом. Но в целом, безусловно, большую часть его жизни занимает музыка – он поёт, играет на фортепиано, учится в музыкальной школе, уже даже сам пишет песни. Во всех начинаниях и увлечениях его поддерживает абсолютно вся семья. Мы не навязываем ему никаких своих интересов.

**- Для своего юного возраста Идар уже очень опытный в вопросах участия в различных вокальных конкурсах... «Голос. Дети», «Детская Новая волна», «Утренняя звезда», международный фестиваль «Золотой голос России», конкурс «Радуга над Нальчиком», участие**

в проектах «Твой голос» и «Академия талантов» Игоря Крутого. Подготовка наверняка отнимает много времени и сил... А как у него дела с учёбой?

- Не знаю, хорошо это или нет, но у Идара есть такая черта характера – он не любит уступать, поэтому во всём, чем занимается, старается выкладываться по максимуму и желательно превосходить. Это касается и учёбы. Он отличник, учится на одни пятёрки. Даже выезжая на конкурсы, физически пропуская школьные занятия, он восполняет пробелы дистанционно, учится на удалёнке, чтобы не отставать в знаниях от сверстников.

Конкурсы и проекты, действительно, отнимают очень много сил и энергии, но ему пока удаётся всё совмещать, показывая кругом отличные результаты.

**- Каким вы видите его профессиональное будущее? Сын планирует связать свою жизнь только со сценой?**

- К настоящему моменту он сверхувлечён вокалом, музыкой, получает огромное удовольствие от съёмок, концертов, поездок, знакомств с медийными персонами и новыми людьми, я вижу, что он в своей стихии. По моим наблюдениям, да и по его комментариям, полагаю, что Идар связывает свою судьбу со сценой. Но прогнозировать – дело неблагоприятное, поэтому я бы не стала заглядывать так далеко вперёд. Просто хочу, чтобы он был здоров, полон сил воплощать в реальность свои планы, какими бы грандиозными они ни были, чтобы дело, которое он определит единственно важным и нужным для себя, приносило ему максимум радости и удовольствия. Неважно, какую он выберет профессию, его семья будет рядом и поддержит любое его решение.

Беседовала Марианна Гоова

спорт

## Альберт «Эйнштейн» Туменов победно вернулся в АСА

В спорте считается, что выиграть чемпионский титул намного легче, чем отстоять его в дальнейшем в противостоянии с претендентами.

По этой логике завоевать титул повторно в разы тяжелее.

Альберт «Эйнштейн» Туменов, уходя из АСА в UFC, об этом точно не думал. 30-летний Туменов не дрался с ноября 2019-го, когда нокаутировал во втором раунде Беслана Ушуква.

После победы Туменов не стал продлевать с АСА контракт и оставил пояс вакантным.

Он очень хотел попробовать себя в сильнейшем промоушене мира. Альберту не дали ни одного боя, хотя он бросал вызов многим. Готов был выходить на коротком уведомлении.

Возвращение в АСА – это вынужденная мера, так как спортивный век короток.

Риск был высок. Одно дело – уйти непобежденным, другое дело – смазать впечатление неудачей.

Тем более что соперник в главном бою турнира АСА 146 в Грозном был непобедим. 31-летний Гаджимурад Хирамагомедов имел личный рекорд – 13 побед в 17 боях. Он победил в четырёх последних поединках.

Бой для Туменова оказался непростым. Судьи единогласно отдали победу нашему земляку: трое выставили 30-27, ещё двое – 29-28. Как говорится, персона победителя споров не вызвала.

Предполагаю, что в ближайшее время Альберту предложат чемпионский поединок.

Виктор Понедельник

## Проиграли только «Красному Яру»

В Сочи завершились Всероссийские соревнования по регби «Кубок Соколова» среди команд, сформированных из ребят 2010 и 2011 годов рождения. В турнире приняли участие 32 лучшие команды страны. Кабардино-Балкарию представляла сборная республики, составленная из учащихся образовательных учреждений Нальчика и МКОУ СОШ № 2 Баксана.

По регламенту все команды были разделены на 8 групп. На первом этапе коллективы играли в формате «каждый с каждым в один круг». Победители групп на втором этапе разыгрывали места с 1-го по 8-е. Команды, занявшие вторые места в группе, оспаривали места с 9-го по 16-е и т. д. Сейчас, оглядываясь назад, можно утверждать, что подопечным тренеров Алима Шаова и Алимбека Тхагазитова элементарно не повезло.

Законодателем регбийной моды в стране является Красноярск. Почти все ребята в этом городе играют в регби. Не случайно сразу две красноярские команды – «Енисей» и «Крас-

ный Яр» - получили приглашение в Сочи и обе изначально считались фаворитами.

Сборная Кабардино-Балкарии попала в одну группу с «Красным Яром» и в первый же игровой день проиграла фавориту с достойным счётом 10:15. Стало понятно, что выше 9-го места подняться уже не удастся. Но цель была достигнута.

Наши ребята выиграли оба оставшихся матча группового турнира – «Зеленоград» (15:10) и «Чайка» (35:0). На втором этапе были повержены «Энергия» (20:0), «Татарстан» (10:5) и «Логино-Петровский» (10:5).

Отметим, что «Красный Яр» в полуфинале проиграл будущему победителю турнира «Енисею». Согласитесь, жребий был к нашей команде излишне жесток. При любом другом раскладе можно было бороться за место в первой восьмёрке.

Поздравляем «Сборную Кабардино-Балкарии» с успешным выступлением и итоговым 9-м местом.

У этой команды радужные перспективы. Скелет уже есть, а мясо и мышцы нарастут.

Виктор Шекемов



## Главное – не пропускать

Очередной матч в группе 1 второй лиги нальчикский «Спартак» проводил против ФК «Ессентуки».

Наш соперник имеет короткую, но очень запоминающуюся историю. За пару лет команда побывала в нескольких скандалах, связанных со ставками в букмекерских конторах. Причём «Ессентуки» стабильно занимает места в подвале турнирной таблицы. Нынешний сезон не исключение.

Но это отнюдь не значит, что спартаковцам предстояла лёгкая прогулка. Жизнь подтвердила, что серьёзно настроившись нужно на любого соперника.

Судьбу матча решил единственный мяч, забитый Аланом Хачировым в середине первого тайма.

Эта домашняя победа стала второй в семи матчах. Всего с учётом Кубка России спартаковцы провели на своём домашнем стадионе 9 матчей. В них одержано 3 победы (в чемпионате «Кубань Холдинг» - 2:0 и «Ессентуки» - 1:0, а также в Кубке

России «Машук-КМВ» - 1:0). Заметьте, победы приходят, когда нальчане не пропускают. В остальных матчах удержать ворота на замке не удавалось, в итоге – 4 ничьи и 2 поражения.

Послезавтра, 15 октября, в рамках 13-го тура нальчане сыграют в Таганроге с местной командой «Форте».

«Спартак-Нальчик» - «Ессентуки» - 1:0 (1:0)  
Голы: Алан Хачиров, 29 (1:0).

### РЕЗУЛЬТАТЫ 12-ГО ТУРА:

«Спартак-Нальчик» - «Ессентуки» - 1:0  
«Алания-2» - «Черноморец» - 0:1  
«Кубань Холдинг» - «Динамо Ставрополь» - 1:2  
«Биолог-Новокубанск» - СКА - 4:1  
«Ротор» - «Чайка» - 0:0  
«Дружба» - «Легион» - 1:0  
«Машук-КМВ» - «Форте» - 0:1

№	Команда	И	В	Н	П	Г	О
1.	«Чайка»	12	8	3	1	18-3	27
2.	«Черноморец»	11	7	3	1	16-8	24
3.	«Ротор»	12	7	3	2	24-10	24
4.	«Биолог-Новокубанск»	12	7	3	2	19-11	24
5.	«Кубань Холдинг»	12	7	0	5	18-19	21
6.	«Форте»	12	5	4	3	16-12	19
7.	Спартак-Нальчик	12	5	3	4	22-18	18
	Дома	7	2	3	2	9-9	9
	Выезд	5	3	0	2	13-9	9
8.	СКА	12	4	5	3	13-13	17
9.	«Машук-КМВ»	12	3	4	5	14-17	13
10.	«Дружба»	12	3	3	6	13-15	12
11.	«Динамо Ставрополь»	12	2	5	5	11-15	11
12.	«Алания-2»	12	1	3	8	8-25	6
13.	«Легион»	11	1	3	7	7-20	6
14.	«Ессентуки»	12	1	2	9	5-18	5
14.	«Ессентуки»	1	0	0	1	0-1	0

## Мухадин Аркасов: «Душа Стеллы тянется к футболу»

В своём интервью начинающий футбольный арбитр Стелла Губиева рассказала, что ей и сам футбол, и судейство очень нравились. Но подтолкнули к арбитражу как к профессии её отец Аслан Батыров, а также Мухадин Аркасов.

Мухадин – личность для республиканского футбола легендарная. Сам он успел поиграть в сильных любительских клубах и в Кабардино-Балкарии, и в России. В настоящее время является инспектором Федерации футбола на матчах высшего дивизиона.

Вспоминаю, как лет тридцать назад Аркасов, будучи одним из руководителей высшего звена республиканского ведомства федерального значения, создал футбольную команду. И назвал её оригинально и понятно – «Денаполи», то есть команда Департамента Налоговой Полиции.

**- Мухадин Абузедович, по словам Стеллы, вы её крёстный отец в футбольном арбитраже. Как вообще развивалась ситуация?**

- Стеллу я знаю с младых ногтей. Уже в детстве она подавала большие надежды в футболе. Единственный тренер в республике, который работал с девочками – это нальчанин Гия Лобжанидзе. Когда Стелле было 12 лет, я встречался с Гией, но дальше разговоров дело не пошло. Родители Стеллы понимали, что ездить каждый день на тренировки из Терека в Нальчик и обратно и при этом успешно учиться просто невозможно. Но не только со временем, но и с логистикой были сложности. И на такси не наездишься, и на рейсовый автобус не успеешь.

**- То есть Стелла вылетела из обоймы?**

- На тот момент да. Потом она закончила школу, поступила в колледж в Эльхотово (окончила его с красным дипломом). А душа её всё равно тянулась к футболу. В этот год поехали, связались с Лобжанидзе. Гия повёл себя очень тактично, объяснил, что в 17 лет начинать путь в большой фут-



бол поздновато. Конечно, можно вспоминать Андрея Тихонова, который пришёл в большой футбол после службы в армии. Но на вещи нужно смотреть реально. Поэтому я посоветовался с отцом Стеллы и предложил попробовать свои силы в футбольном арбитраже.

**- Если реально, какого уровня может достичь Губиева?**

- Насчет еврокубков говорить ничего не буду, чтобы не сглазить. А до обслуживания матчей высшей российской лиги она может дорасти. Стелла очень умная, физически развитая, целеустремленная. К тому же из не очень состоятельной семьи. Она привыкла всего добиваться своим трудом, без помощи извне. Именно из таких семей выходят люди, способные добиться успеха.

## Руслан Паштов: «Мы подключим все законные рычаги»

Президент Федерации футбола Кабардино-Балкарской Республики Руслан Паштов был ярым инициатором включения Стеллы Губиевой в группу «молодой футбольный арбитр».

**- Руслан Хабижевич, проясните ситуацию со Стеллой. Это вынужденная процедура, при которой республика должна выполнить квоту по женщинам-арбитрам? Или это объективный процесс?**

- Мы ни под какие нормативы не подстраиваемся. Согласитесь, насильно девочку заставить судить футбольные

матчи мужских команд – это утопия. Стелла Губиева сама доросла и до этого уровня, и до своего психологического восприятия. Она очень адекватная девушка, уверенная в себе. Надеюсь, Стелла станет первой ласточкой.

**- Мы все понимаем, в каком мире живем. К сожалению, мало обладать качествами, позволяющими выйти на более высокий уровень. Нужна поддержка на уровне Федерации.**

- Согласен. И могу гарантировать, что мы подключим все законные рычаги, чтобы представитель республиканской Федерации футбола смог расти как арбитр-профессионал.

## Волгоградское проклятие

В третьем туре «серебряного финала» южной зоны Юношеской Футбольной Лиги обе нальчикские команды вновь вернулись в Волгоград. И вновь этот совместный вояж никакой радости не принёс.

Команда ФШ «Нальчик» опять крупно проиграла – на этот раз юным футболистам «Ротора» 1:5.

Статистика команды поражает (а если быть более точным, удручает). В последних 15 матчах одержана только одна победа (в дерби с нальчикским «Спартаком»), а остальные 14 матчей проиграны. Последние 7 матчей – 7 поражений: дважды по 0:7, дважды по 0:5, по разу 1:5 и 0:3. Лучший матч на этом отрезке – поражение от «Ангушта» 0:2.

ФШ «Нальчик» 15 октября сыграет

с «Сочи». Эта команда на втором этапе проиграла все три матча («Динамо СУОР» - 1:2, «Спартак-Нальчик» - 0:1, «Ангушт» - 2:3). Школярам необходимо продолжить серию команды с побережья.

Спартаковцы также проиграли на берегу Волги, но поражение от спортшколы Слуцкого (0:2) не выглядит столь беспросветным.

«Спартак-Нальчик» 16 октября на своём поле сыграет с «Черноморцем».

### РЕЗУЛЬТАТ 3-ГО ТУРА «СЕРЕБРЯНОГО ФИНАЛА»:

ФШ им. Слуцкого - «Спартак-Нальчик» - 2:0

«Сочи» - «РСШ Ангушт» - 2:3

СК «Ротор» - ФШ «Нальчик» - 5:1

СШ «Черноморец» - «Динамо СУОР» - 2:2

## Лучшие голы августа забиты во Владикавказе

Выбор лучшего гола августа прошёл в штатном формате. Спартаковцы Нальчика в этом месяце наколотили 10 мячей. Отличились в чемпионате Алан Хачиров – трижды, Дауд Далиев – дважды, а также Севада Торосян, Ислам Тлупов, Мурад Ашурев и Анзор Хутов. В кубковой игре мяч забил Джамбулат Кумыков.

Экспертная комиссия выбрала 3 номинанта, и оказалось, что все они были забиты во Владикавказе в ворота «Алании-2». Это голы Хачирова, Торосяна и Тлупова.

Расширенное поимённое голосова-

ние принесло следующие результаты.

Третье место занял Ислам Тлупов. Он почти с линии штрафной площадки практически без замаха пробил под опорную ногу вратарю. Как сказал один из наших экспертов, директор футбольной школы «Нальчик» Мурат Хамгоков: «Уверен, что Ислам не бил, а исполнил».

На втором месте пушечный удар Торосяна из-за пределов штрафной площадки в дальнюю «девятку».

Победителем стал гол Хачирова. Алан очень точно прочувствовал ситуацию, дождался у линии штрафной площадки отскочивший мяч и по высокой траектории забросил его за шиворот вратарю.

Материалы полосы подготовил Виктор Шекемов

## Астрологический прогноз на неделю

### Овен (21 марта - 20 апреля)



Подходящий момент для расширения деятельности, получения кредита, продажи или приобретения части бизнеса, создания дочерних предприятий. Вас может посетить азарт погнаться за двумя зайцами и при должной сноровке хоть один, но будет ваш. Однако ничего такого не позволяйте себе в личных отношениях.

### Телец (21 апреля - 21 мая)



В деловом партнёрстве наметятся новые цели и появятся новые лица. Можно в дальнейшем иметь дело с тем, кто оказался рядом, пришёл на помощь, заинтересован в вашем успехе. В выходные призовите на помощь мудрость при разборе полётов в семье. Плохой знак – если партнёр слушает вас молча. Может замаячить поездка.

### Близнецы (22 мая - 21 июня)



Вас посетит переменчивое настроение, заставляющее делать сегодня одно, а завтра другое. Вы можете что-то получить – и тут же отказаться. Однако включённость в коллективные дела поможет решить и личные вопросы. В четверг опасны конфликты с теми, кто выше рангом. В выходные пора бы сделать то, чего от вас давно ждут.

### Рак (22 июня - 23 июля)



Благоприятны перемены в карьере, но эмоциональный фон оставляет желать лучшего. Семья воспротивится вашим амбициям. Вы даже можете столкнуться с ультиматумом и придется задействовать свой дипломатический талант, чтобы делать то, что хочется. Остерегайтесь конфликта с партнёром в выходные.

### Лев (24 июля - 23 августа)



Служебные дела отступят на второй план, а более важными будут отношения в семье. Подходящее время для семейного совета, обсуждения вопросов наследства, семейных мероприятий, поездки к родственникам. Можно решать вопросы недвижимости. В выходные найдите себе занятие, которое обеспечит вам состояние покоя и гармонии.

### Дева (24 августа - 23 сентября)



Тяга к свободе до хорошего не доведет. Выход за рамки правил чреват потерями в деньгах. С четверга будет несколько моментов, когда даже вы можете хлопнуть дверью. В выходные не забегайте наперед в ситуациях, где у вас есть сильный интерес. Плохо делить шкуру неубитого медведя. Лучше отдохните.

### Весы (24 сентября - 23 октября)



Если вы долгое время испытывали себя на прочность и ощущаете усталость, то сейчас самое время сменить обстановку. Поездка, даже деловая, поможет вам обрести новые стимулы и интересы. Вы даже можете позволить себе спровоцировать партнёра на яркую реакцию в нужном вам направлении. Для женщин неделя удачная.

### Скорпион (24 октября - 22 ноября)



Вам будет удаваться всё, за что бы вы ни взялись. Но если возникнут опасения, то лучше подстраховаться. Риск оправдан, и интуиция поможет сделать правильный выбор, но не рискуйте крупными суммами денег. В пятницу не берите на себя чужую ношу. Роли Скорпионов сейчас роковые. Лучше займитесь собой.

### Стрелец (23 ноября - 21 декабря)



Вы будете готовы ввязаться в драку, спор по любому поводу, но ту же энергию отлично можно использовать на благо карьере или капитальному ремонту жилья. Выбирайте занятия, где вы можете с кем-то посоревноваться, презентовать свои таланты, бросить вызов. Немного меньше шансов преуспеть во флирте, хотя и тут могут быть победы. Лучше контакты на расстоянии.

### Козерог (22 декабря - 20 января)



Не удивляйтесь, если вам резко надоест ваша работа или увлечение. Почти безболезненно может разрушиться любовная связь. Сделайте ставку на решение профессиональных задач. Не слушайте опасений близких, которые не дадут вам двигаться вперёд. Но есть и ограничения. Нежелательны восхождения и поездки в горы.

### Водолей (21 января - 19 февраля)




В карьере возможны перестановки, которые вызовут нарушение привычного ритма. Желательно снизить натиск, умерить желания и мягче относиться к окружающим. В награду жизнь простит вам какой-то долг или с вашего пути исчезнет «непреодолимое» препятствие. В четверг ваша решимость будет творить чудеса. Ожидаются большие траты.

### Рыбы (20 февраля - 20 марта)



Чем сильнее вас к чему-то притянут, тем вероятнее подход. Полезно то, что очищает вашу жизнь, начиная от простой уборки до чистки организма и файлов на компьютере. В четверг делайте то, что тяжело и не хочется. Сделаете – груз с плеч и получите свободу на выходные. Воскресенье обещает дачу.

## Кроссворд

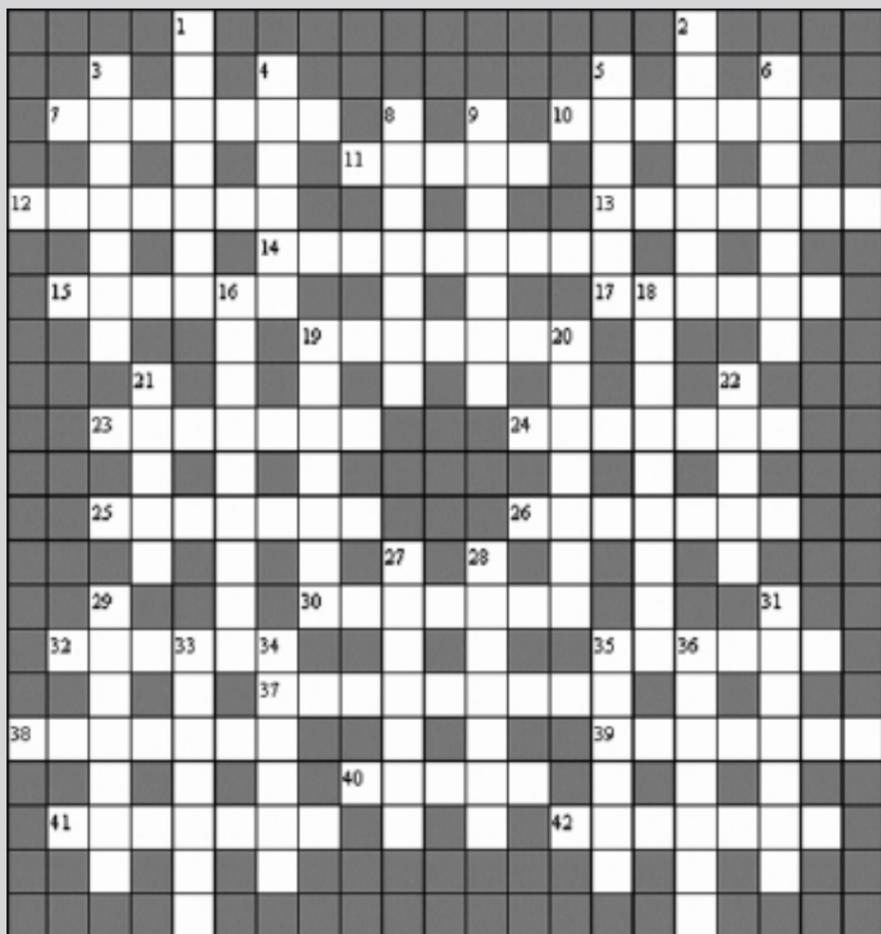

**ПО ГОРИЗОНТАЛИ:** 7. Ряд полок в несколько ярусов. 10. Женское имя. 11. Гора на Полярном Урале. 12. Еда, кушанье. 13. Трёхсложная стихотворная стопа с ударением на первом слоге. 14. Представительница припамирского народа. 15. Спортивный инвентарь. 17. Ущерб. 19. Жаропонижающий лекарственный препарат. 23. Углубление. 24. Химический элемент, лантаноид. 25. Быстроходное судно. 26. Спешка, напряженность в работе, делах из-за перегруженности, нехватки времени. 30. Противоположность. 32. Государство на Аравийском полуострове. 35. Украинская эстрадная певица. 37. Независимость свойств физических объектов от направления. 38. Город в Германии. 39. Спектакль в честь одного из участников. 40. Белок, входящий в состав сократительных элементов мышечной ткани. 41. Международный договор. 42. Часть радиостановки.

**ПО ВЕРТИКАЛИ:** 1. Административно-территориальная единица в России. 2. Русская многоствольная флейта. 3. Отечественный актер («Воры в законе», «Узник замка Иф», «Криминальный квартет»). 4. Приморский курорт на юге США. 5. Советский физик, лауреат Нобелевской премии. 6. Растение семейства крестоцветных. 8. Сорт винограда. 9. Терраса. 16. Декабрист, смертельно раненный Михаила Милорадовича. 18. Вокальный стиль, возникший в Италии в 17 веке. 19. Крупное хищное животное из семейства кошачьих. 20. Млекопитающее семейства кошачьих. 21. Толстая оглобля, прикрепляемая к середине передней оси повозки. 22. Дощечка с надписью на товаре, багаже. 27. Раздел механики. 28. Трагедия Еврипида. 29. Рыба семейства карповых. 31. Встреча официальных лиц с представителями средств массовой информации. 33. Мужское имя. 34. Древний ударный музыкальный инструмент, род тарелок. 35. Дерево с плодами в виде пучка горьковатых оранжево-красных ягод. 36. Подземное сооружение для движения транспорта.

## Ответы на кроссворд


**ПО ГОРИЗОНТАЛИ:** 7. Стеллаж. 10. Варвара. 11. Пайер. 12. Закуска. 13. Дактил. 14. Мунджанка. 15. Коньки. 17. Убыток. 19. Панадол. 23. Выб. 24. Гольмий. 25. Глицер. 26. Запарка. 30. Антипод. 32. Кувейт. 35. Ротару. 37. Изотропия. 38. Потдам. 39. Бенефис. 40. Актин. 41. Трактат. 42. Антенна.

**ПО ВЕРТИКАЛИ:** 1. Область. 2. Кувиклы. 3. Стекло. 4. Майами. 5. Ландау. 6. Артишок. 8. Шардоне. 9. Веранда. 16. Каховский. 18. Бель-канто. 19. Пантера. 20. Леопард. 21. Дышло. 22. Бирка. 27. Статика. 28. «Импозит». 29. Густера. 31. Брифинг. 33. Евдоким. 34. Тимпан. 35. Рыби-на. 36. Тоннель.

литература

# Драматично, но с юмором

Еврейская колонка – место, где творилась особая история. История, овеянная шлейфом тайн, ставших байками и ушедших в широкие массы, дабы стать вдохновением для творчества многих писателей. Книжка, которая попала мне давеча в руки, рассказывает хроники иного сорта. Это достоверная история жизни человека, запечатлевшего расцвет и упадок Еврейской колонки, рассказанная от первого лица. Небольшое издание в мягкой обложке – летопись Колонки от начала её зарождения – времён основания крепости Нальчик – до исхода её обитателей в Израиль.

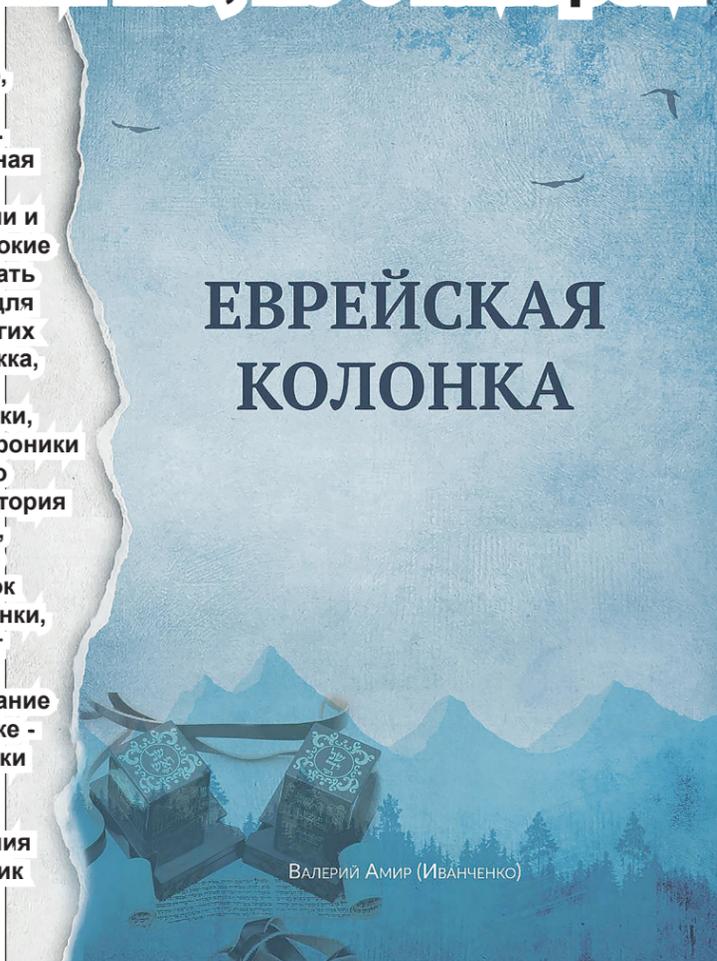

## ЕВРЕЙСКАЯ КОЛОНКА

ВАЛЕРИЙ АМИР (ИВАНЧЕНКО)

Автор книги Валерий Амир (Иванченко) открыто и без прикрас знакомит нас с историями из жизни своего народа на примере друзей и близких, их повседневным бытом, традициями и жизненным укладом от рождения до смерти. Многочисленные фотографии из архива и личной коллекции автора дают возможность наиболее ярко представить жизнь еврейской общины.

Заключает сборник из двенадцати глав автобиографическое произведение «Как я стал предпринимателем». Вот некоторые фрагменты обаятельной еврейской истории, не лишённой юмора и драматизма, как и многие другие рассказы собрания.

«... Чем лучше жила Колонка, тем ниже опускался уровень благополучия моей семьи. Я, завуч школы, и жена, врач, -

вместе мы получали около 500 рублей в месяц. Мы медленно погружались в бедность, граничащую с нищетой. ... Мой младший сын Юра пошёл в первый класс в 1988 году. Ему и его старшему брату, второкласснику Вове, мы давали по десять копеек на буфет. Придя со школы, Юра, глядя мне прямо в глаза, спросил: «Папа, а что, мы самые нищие в Колонке? У всех ребят по рублю, по три рубля, а у нас по 10 копеек?» Он употребил именно это слово «нищие», как обухом по голове. ... И я ответил так же честно: «Сынок, в этой стране учителя и врачи - самые нищие люди, что поделаешь». И тут же получил: «Так займись бизнесом, как все нормальные люди». На следующий день меня обрадовала жена, сказав: «Несмотря на все наши предостережения, я вновь беременна, и у нас будет дочь, я уверена! Я дам ей имя твоей мамы - Нина. Но у меня есть условия. Ты бросишь курить немедленно! До рождения дочери ты соединишь времянку с домом, причём все удобства будут внутри дома! И, наконец, ты уйдёшь с должности завуча и станешь зарабатывать как все евреи!»

... В тот же день я бросил курить, разметил фундамент пристройки кухни-столовой и комнаты мальчиков. За неделю вырыл траншею, поставил опалубку, залил его сам бетоном. ... Директору школы я сообщил, что ухожу с должности завуча, чем ввёл его в шоковое состояние. Но он понял меня, уговорил остаться учителем на ставку.

... Мы с Геней открыли фирму «Шарик». Наняли грузовик, привезли сто собачьих шкур. ... Из ста шкур я умудрился сшить сто двадцать шапок. В сентябре я получил свой первый гонорар: с одного вложенного рубля я получил сто рублей прибыли. И завертелось колесо.

... Как-то моей жене захотелось иметь лисий полушубок, ведь мы теперь могли это себе позволить. Первым, к кому мы обратились был Миша, родной дядя Тома, т. к. он работал по заготовкам. Но он мне отказал, сказав, что собирает лис на полушубок своей старшей дочери

Лине. ... Я решил идти к Володе, но по дороге зашёл к Гене. Он отговорил меня идти к Володе и сказал: «Пойдём к твоему поставщику Коле Ягудаеву. Я знаю, ему охотники всю зиму лис приносят, он их выделяет потихоньку, а летом шьёт шапки». Мы отправились к Коле, и Гена произнёс сакраментальную фразу: «Жена нашего друга Валеры Тома хочет сшить лисий полушубок. Коля, надо помочь другу». После секундной заминки Коля со словами: «Что нам лисы?! Хлам, если хочет жена друга!», — притащил пять мешков выделанных лисьих шкур.

... Жизнь катилась своим чередом и докатилась: уехали один за одним мои партнёры, инфляция пожирала упавшее производство. ... Ребята, работавшие на норковых шапках, подарили мне кучу норковых хвостиков, а шубники - мешок треугольных вырезок от нутриевых животики. Я смачивал хвостики, сшивал их на скорняжке и делал из этого элементы лицевой стороны шапки, а на изнанку шли нутриевые животики. Получились красивые и дорогие шапки за бесплатно. Это был чистый заработок, который позволил мне прожить последний год моей жизни в России и благополучно уехать в Израиль.

... Со стороны отца моя бабка православная гагаузка, дед хохол, уехавший на Алтай по Столыпинской реформе, ставший писаться русским; другие мои бабка и дед-раввин - горские евреи. Кто я и как связан с Россией и родным Кавказом? Я рвал свои связи с взрастившей меня землёй и уезжал в неизвестность, как тысячи моих соплеменников! Не было страха, не было ненависти, только боль от неизбежного. Свою историю я направил в это русло и не жалею!»

Книга Валерия Амира заставляет переживать и удивляться, тосковать и улыбаться. Автор умело передаёт свои эмоции, многие легенды и «страшилки» ещё совсем недавнего нашего прошлого обретают вполне реальные очертания. Эта книга, несомненно, увлекательна для всякого жителя Нальчика и республики.

Мира Амирова

банк россии

# Будет ли Эльбрус изображён на пятисотке?

По денежным купюрам можно легко проследить не только историю, но и географию любой страны. Для этого, конечно, придётся погрузиться в информационное поле. С интересом узнал, что в настоящее время на территории России находятся в обращении купюры 9 достоинств 24 разновидностей.

До сих пор в ходу купюра достоинством 5 рублей. Я хорошо помню, как водители маршруток и продавцы в киосках категорически отказывались принимать «эти фантики».

Сторублевка с квадригой на портике здания Большого театра хорошо известна всем. Но, кроме неё, в ходу ещё несколько купюр того же номинала. Банкнота с преобладающим оливковым цветом украшена фрагментом Спасской башни Московского Кремля с курантами. Синяя банкнота посвящена XXII Олимпийским зимним играм и XI Паралимпийским зимним играм 2014 года в Сочи. Оливково-зелёная сторублевка посвящена Крыму и Севастополю. Но больший упор делается на города. Даже

появился анекдот на эту тему. Водитель протягивает гаишнику купюру со словами:

- Может, договоримся без оформления? Но страж закона беспощаден:
- Куда ты лезешь со своим Архангельском. Ты на два Хабаровска нарушил!

И россиянам смешно, потому что они знают, что памятник Петру I на фоне парусника в порту Архангельска изображён на пятисотке, а памятник Н.Н. Муравьёву-Амурскому и набережная в городе Хабаровск - на пятидесятке. Иностранцы этот анекдот не понимают - у них в ходу фамилии президентов.

В ближайшее время планируется ввести в оборот ещё одну купюру достоинством в 500 рублей. 8 сентября состоялось первое заседание экспертной группы по выбору изображений для нового дизайна 500-рублёвки. В составе рабочей группы авторитетные эксперты в области истории, культурологии, экономики, денежного обращения.

Изначальный план предполагает, что в 2023 году появятся новые 1 тыс. и 5 тыс. рублей (концепция уже утверждена: на

купюрах будут символы Приволжского и Уральского федеральных округов, сейчас прорабатываются детали), в 2024-м — обновленная банкнота номиналом 500 рублей, в 2025-м — 10 и 50 рублей.

Участникам группы предстоит подготовить список достопримечательностей и значимых объектов Пятигорска и Северо-Кавказского федерального округа, которые могут быть взяты за основу при разработке дизайна модернизируемой банкноты номиналом 500 рублей. Объекты на банкноте должны, с одной стороны, «отображать уникальность региона, а с другой — являться объединяющим символом всех народов, живущих в федеральном округе».

В ближайшее время эксперты должны направить регулятору свои предложения по символам для новой 500-рублёвки. Они будут рассмотрены, систематизированы и будут обсуждаться на дальнейших заседаниях рабочей группы. По итогам будет составлен «шорт-лист», а окончательное решение примет совет директоров Банка России.

Экспертная группа предложила более 60 достопримечательностей Северо-Кав-

казского федерального округа для изображения на новой банкноте Банка России номиналом 500 рублей.

В финальный список для лицевой стороны вошли культурно-исторические и природные объекты Пятигорска. В числе лидеров скульптура Орла на Горячей горе, памятник Михаилу Лермонтову, беседка Эолова арфа. Пятигорск выбран не случайно. В этом городе работает полпред Президента России в СКФО.

На оборотную сторону банкноты были предложены памятники и известные места северокавказских республик. Наибольшее количество голосов получили Эльбрус, Дербентская крепость в Дагестане, башенные комплексы Вовнушки и Таргим в Ингушетии. Кроме того, по мнению экспертов, банкноту могут украсить Триумфальная арка в Ставрополе, Грозный-Сити, Национальная библиотека Чеченской Республики, Чиркейская ГЭС, крупнейший в Евразии азимутальный телескоп в Архызе, Рокский тоннель между Северной и Южной Осетией, памятник «Семь журавлей» недалеко от Владикавказа, Мемориал памяти и славы в Назрани и другие.

Мне трудно представить, что Эльбрус не попадёт в окончательный список.

Виктор Шекемов

За доставку газеты подписчикам отвечает УФС Кабардино-Балкарской Республики. Тел. по КБР: 76-01-28; по г. Нальчику: 76-01-10.

За качество печати отвечает ООО «Тетраграф», тел. 96-67-25. Цена свободная. Издатель - МКУ «Редакция газеты «Нальчик».

Учредитель: Местная администрация городского округа Нальчик	Главный редактор А.Х. Булатов	Над номером работали Заместители главного редактора: И. Борова, А. Мякина Ответственный секретарь: В. Шекемов Корреспонденты: К. Керефова, М. Кочесокова, В. Шекемов, М. Гоова Корректор: А. Мякина	Адрес редакции и издателя: г. Нальчик, ул. Кабардинская, 17 тел.: 42-35-50, 42-23-14, 42-61-81  Газета выходит по четвергам. Наш индекс: 31228	Газета зарегистрирована Управлением Федеральной службы по надзору в сфере связи, информационных технологий и массовых коммуникаций по Кабардино-Балкарской Республике ПИ № ТУ 07 - 00116 от 21 июня 2016 года. Специализация: информационная	Мнения авторов публикаций не обязательно отражают точку зрения редакции. Рукописи не рецензируются и не возвращаются. За достоверность информации рекламных материалов редакция ответственности не несет. При перепечатке ссылка на газету «Нальчик» обязательна
--	----------------------------------	---	---	--	---