



Основной чертёж

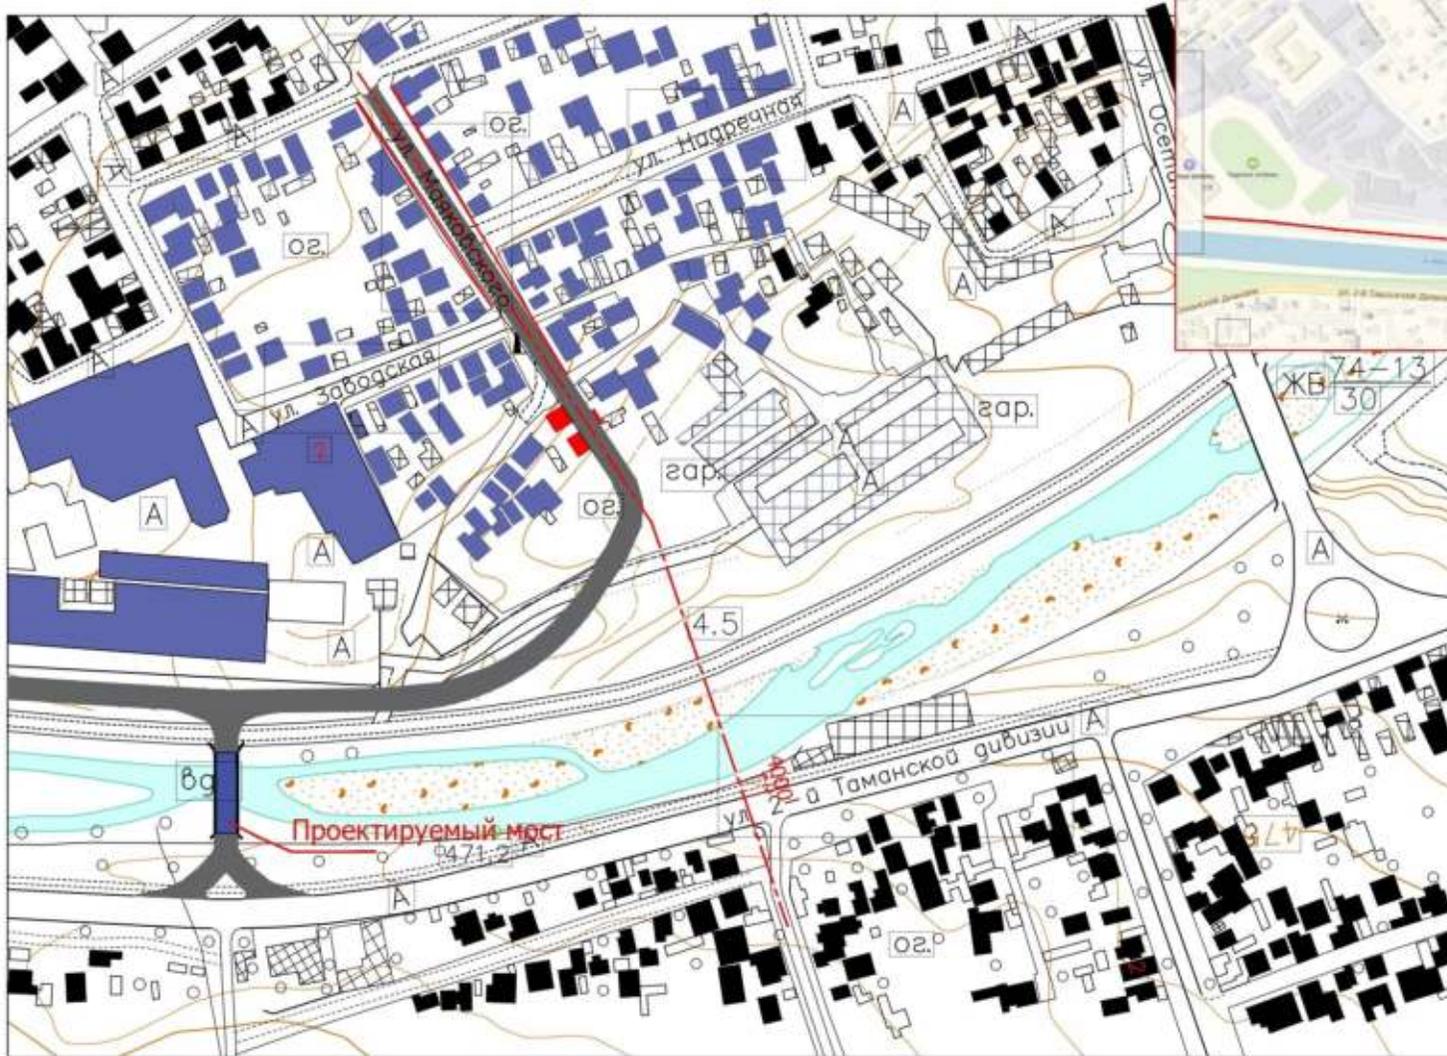

Поперечный профиль дорожного полотна

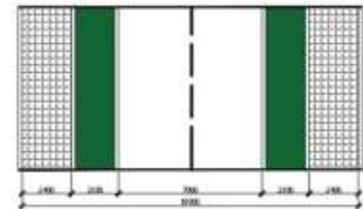

Условные обозначения:

- Красные линии
- Ось дороги
- Объекты попадающие под снос
- Объекты существующей застройки
- Мост

ком.	вол.	лист	подп.	подп.	дата				
ГАП						Проект планировки	стадия	лист	листов
						Основной чертёж	ПП	1	1