



КЪЭБЭРДЕЙ-БАЛЪКЪЭР РЕСПУБЛИКЭМ ЩЫЩ НАЛШЫК КЪАЛЭ ОКРУГЫМ И ЩЫПІЭ АДМИНИСТРАЦЭ  
КЪАБАРТЫ-МАЛКЪАР РЕСПУБЛИКАНЫ НАЛЬЧИК ШАХАР ОКРУГУНУ ЖЕР-ЖЕРЛИ АДМИНИСТРАЦИЯСЫ  
МЕСТНАЯ АДМИНИСТРАЦИЯ ГОРОДСКОГО ОКРУГА НАЛЬЧИК КАБАРДИНО-БАЛКАРСКОЙ РЕСПУБЛИКИ

**УНАФЭ №2114**

**БЕГИМ №2114**

**ПОСТАНОВЛЕНИЕ №2114**

« 18 » ноября 2020г.

**О проведении общественных обсуждений по проекту  
внесения изменений, в проект планировки территории,  
ограниченной улицами Шарданова, Эльбрусской,  
Интернациональной и безымянным проездом**

На основании статей 5.1. и 46 Градостроительного кодекса Российской Федерации, Правил землепользования и застройки городского округа Нальчик, постановления Местной администрации городского округа Нальчик от 19 февраля 2020 года №278 «О разработке проекта внесения изменений в проект планировки территории, ограниченной улицами Шарданова, Эльбрусской, Интернациональной и безымянным проездом» и в соответствии с положением об организации и проведении публичных слушаний, общественных обсуждений в городском округе Нальчик, Местная администрация городского округа Нальчик **п о с т а н о в л я е т**:

1. Назначить с 19 ноября 2020 года по 24 декабря 2020 года общественные обсуждения по проекту внесения изменений в проект планировки территории, ограниченной улицами Шарданова, Эльбрусской, Интернациональной и безымянным проездом (схема прилагается).

2. Предложения и замечания по предмету общественных обсуждений направлять посредством:

- официального сайта Местной администрации городского округа Нальчик «[www.admnalchik.ru](http://www.admnalchik.ru)» в информационно-телекоммуникационной сети «Интернет»;

- письменного обращения в Комиссию по подготовке Правил землепользования и застройки городского округа Нальчик по адресу: г. Нальчик, пр. Шогенцукова, 17, 2 этаж, каб. №38 (в рабочие дни с 9-00 часов до 13.00 часов и с 14.00 до 18-00 часов);

-записи в книге (журнале) учета посетителей экспозиции проекта, подлежащего рассмотрению на общественных обсуждениях в Комиссии по подготовке Правил землепользования и застройки городского округа Нальчик по адресу: г. Нальчик, пр. Шогенцукова, 17, 2 этаж, каб. №22, 23 (в рабочие дни с 9-00 часов до 13.00 часов и с 14.00 до 18-00 часов).

3. Установить, что со всеми материалами по предмету общественных обсуждений можно ознакомиться в Комиссии по подготовке Правил землепользования и застройки городского округа Нальчик по адресу: г. Нальчик, пр. Шогенцукова, 17, 2 этаж, каб. №22, 23 (в рабочие дни с 9-00 часов до 18-00 часов).

4. Комиссии по подготовке Правил землепользования и застройки:

4.1 организовать проведение общественных обсуждений по проекту внесения изменений в проект планировки территории, ограниченной улицами Шарданова, Эльбрусской, Интернациональной и безымянным проездом, в установленном действующим законодательством порядке;

4.2 организовать экспозицию по предмету общественных обсуждений по адресу: г. Нальчик, пр. Шогенцукова, 17, 2 этаж (в рабочие дни с 9-00 часов до 18-00 часов);

4.3 подготовить протокол и заключение по результатам проведения общественных обсуждений в установленном действующим законодательством срок.


5. Опубликовать настоящее постановление в газете «Нальчик» и разместить на официальном сайте городского округа Нальчик «[admnalchik.ru](http://admnalchik.ru)» в порядке, установленном Уставом городского округа Нальчик.

6. Настоящее постановление вступает в силу со дня его опубликования.

И.о. Главы местной администрации  
городского округа Нальчик

А.Тонконог

**ПРОЕКТ ВНЕСЕНИЯ ИЗМЕНЕНИЙ В ПРОЕКТ ПЛАНИРОВКИ ТЕРРИТОРИИ,  
ОГРАНИЧЕННОЙ УЛИЦАМИ ШАРДАНОВА, ЭЛЬБРУССКОЙ, ИНТЕРНАЦИОНАЛЬНОЙ И БЕЗЫМЯНЫМ ПРОЕЗДОМ**

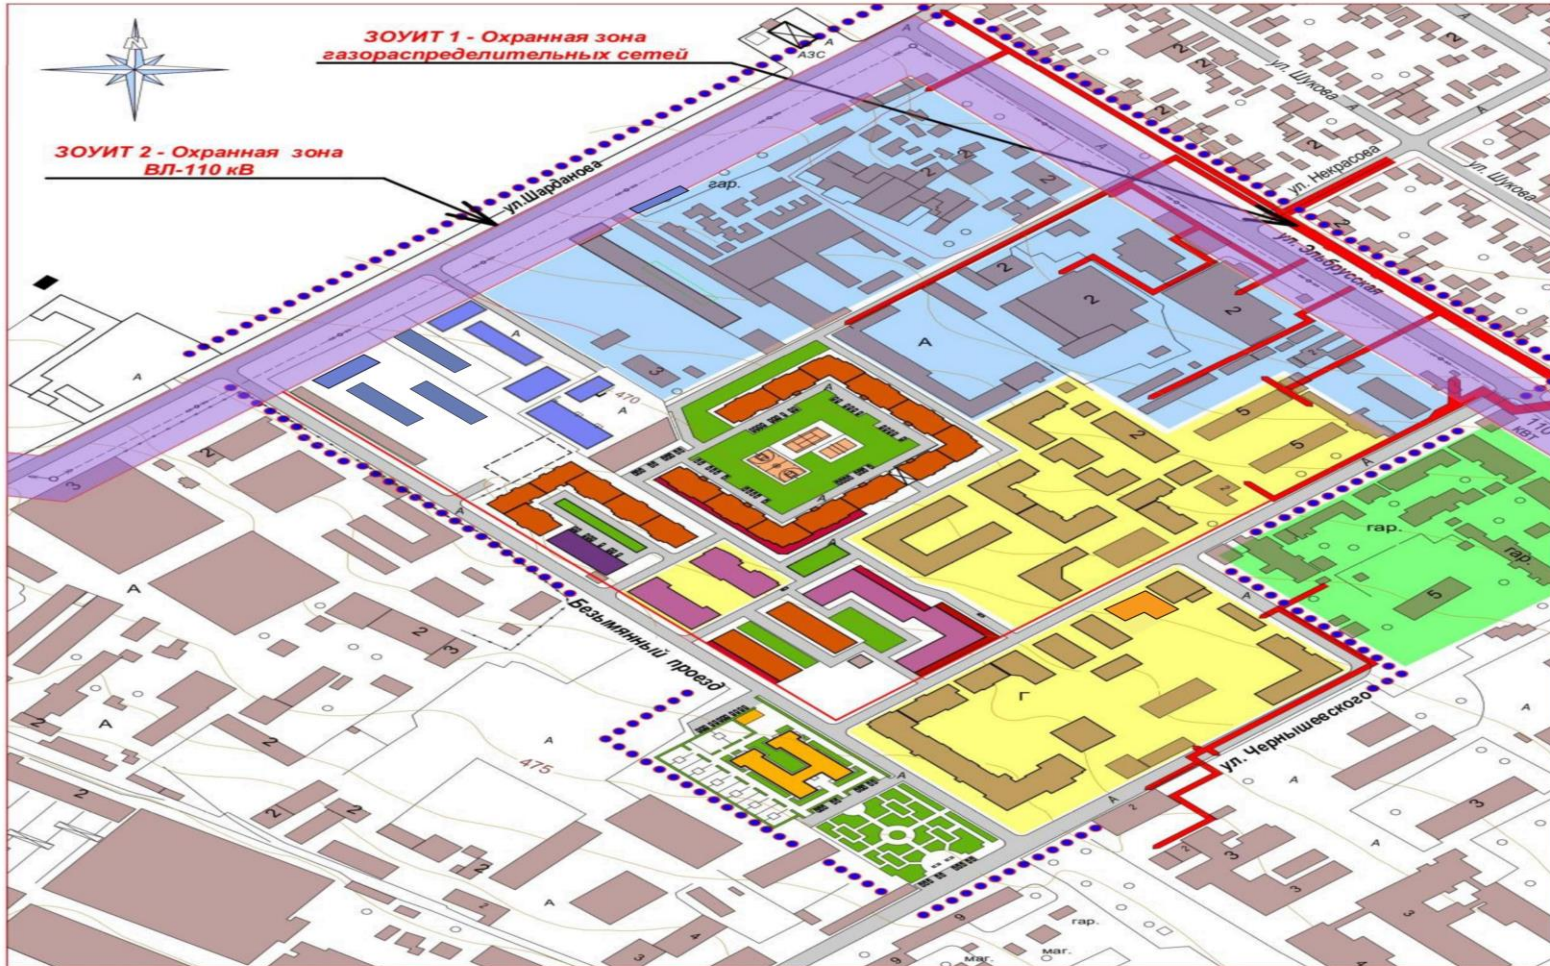

**Условные обозначения**

- Этапы развития микрорайона**
- Сложившаяся многоквартирная застройка микрорайона
  - Последующие очереди застройки микрорайона
  - Резерв территории для строительства СОШ
  - Существующие здания и сооружения
  - Красная линия жилой зоны
  - Границы проектируемой территории

- Первая очередь застройки микрорайона**
- Зелененные территории общего пользования
  - Многоэтажная застройка
  - Среднеэтажная застройка
  - Многоуровневый паркинг
  - Встроенно-пристроенные помещения общественного назначения
  - Торговые учреждения, Канторы
  - Детский сад

- Зоны с особыми условиями использования территории**
- Охранная зона ВЛ
  - Охранная зона газораспределительных сетей

Изм.	Кол. уч.	Лист	№ вок.	Подп.	Дата
ГИП	Разработал	Луккин	Хампилонова		

07П-2020-ППТ		
Проект внесения изменений в проект планировки территории, ограниченной улицами Шарданова, Эльбрусской, Интернациональной и Безымянным проездом		
Стадия	Лист	Листов
П	1	
Основной чертеж М1:2000		

