



КЪЭБЭРДЕЙ-БАЛЪКЪЭР РЕСПУБЛИКЭМ ЩЫЩ НАЛШЫК КЪАЛЭ ОКРУГЫМ И ЩЫППЭ АДМИНИСТРАЦЭ
КЪАБАРТЫ-МАЛКЪАР РЕСПУБЛИКАНЫ НАЛЬЧИК ШАХАР ОКРУГУНУ ЖЕР-ЖЕРЛИ АДМИНИСТРАЦИЯСЫ
МЕСТНАЯ АДМИНИСТРАЦИЯ ГОРОДСКОГО ОКРУГА НАЛЬЧИК КАБАРДИНО-БАЛКАРСКОЙ РЕСПУБЛИКИ

УНАФЭ №2117

БЕГИМ №2117

ПОСТАНОВЛЕНИЕ №2117

« 18 » ноября 2020г.

**Об утверждении проекта внесения изменений в проект
планировки территории квартала индивидуальной жилой
застройки по ул. Шарданова (Калюжного) в городском округе Нальчик**

На основании заключения по результатам общественных обсуждений по проекту внесения изменений в проект планировки территории квартала индивидуальной жилой застройки по ул. Шарданова (Калюжного) в городском округе Нальчик от 29 октября 2020 года, в соответствии с Федеральным законом от 6 октября 2003 года №131-ФЗ «Об общих принципах организации местного самоуправления в Российской Федерации», Градостроительным кодексом Российской Федерации и Правилами землепользования и застройки городского округа Нальчик, Местная администрация городского округа Нальчик **п о с т а н о в л я е т:**


1. Утвердить проект внесения изменений в проект планировки территории квартала индивидуальной жилой застройки по ул. Шарданова (Калюж-ного) в городском округе Нальчик.

2. Опубликовать настоящее постановление в газете «Нальчик» и разместить на официальном сайте городского округа Нальчик «admnalchik.ru» в порядке, установленном Уставом городского округа Нальчик.

3. Настоящее постановление вступает в силу со дня его официального опубликования.

И.о. Главы местной администрации
городского округа Нальчик

А.Тонконог

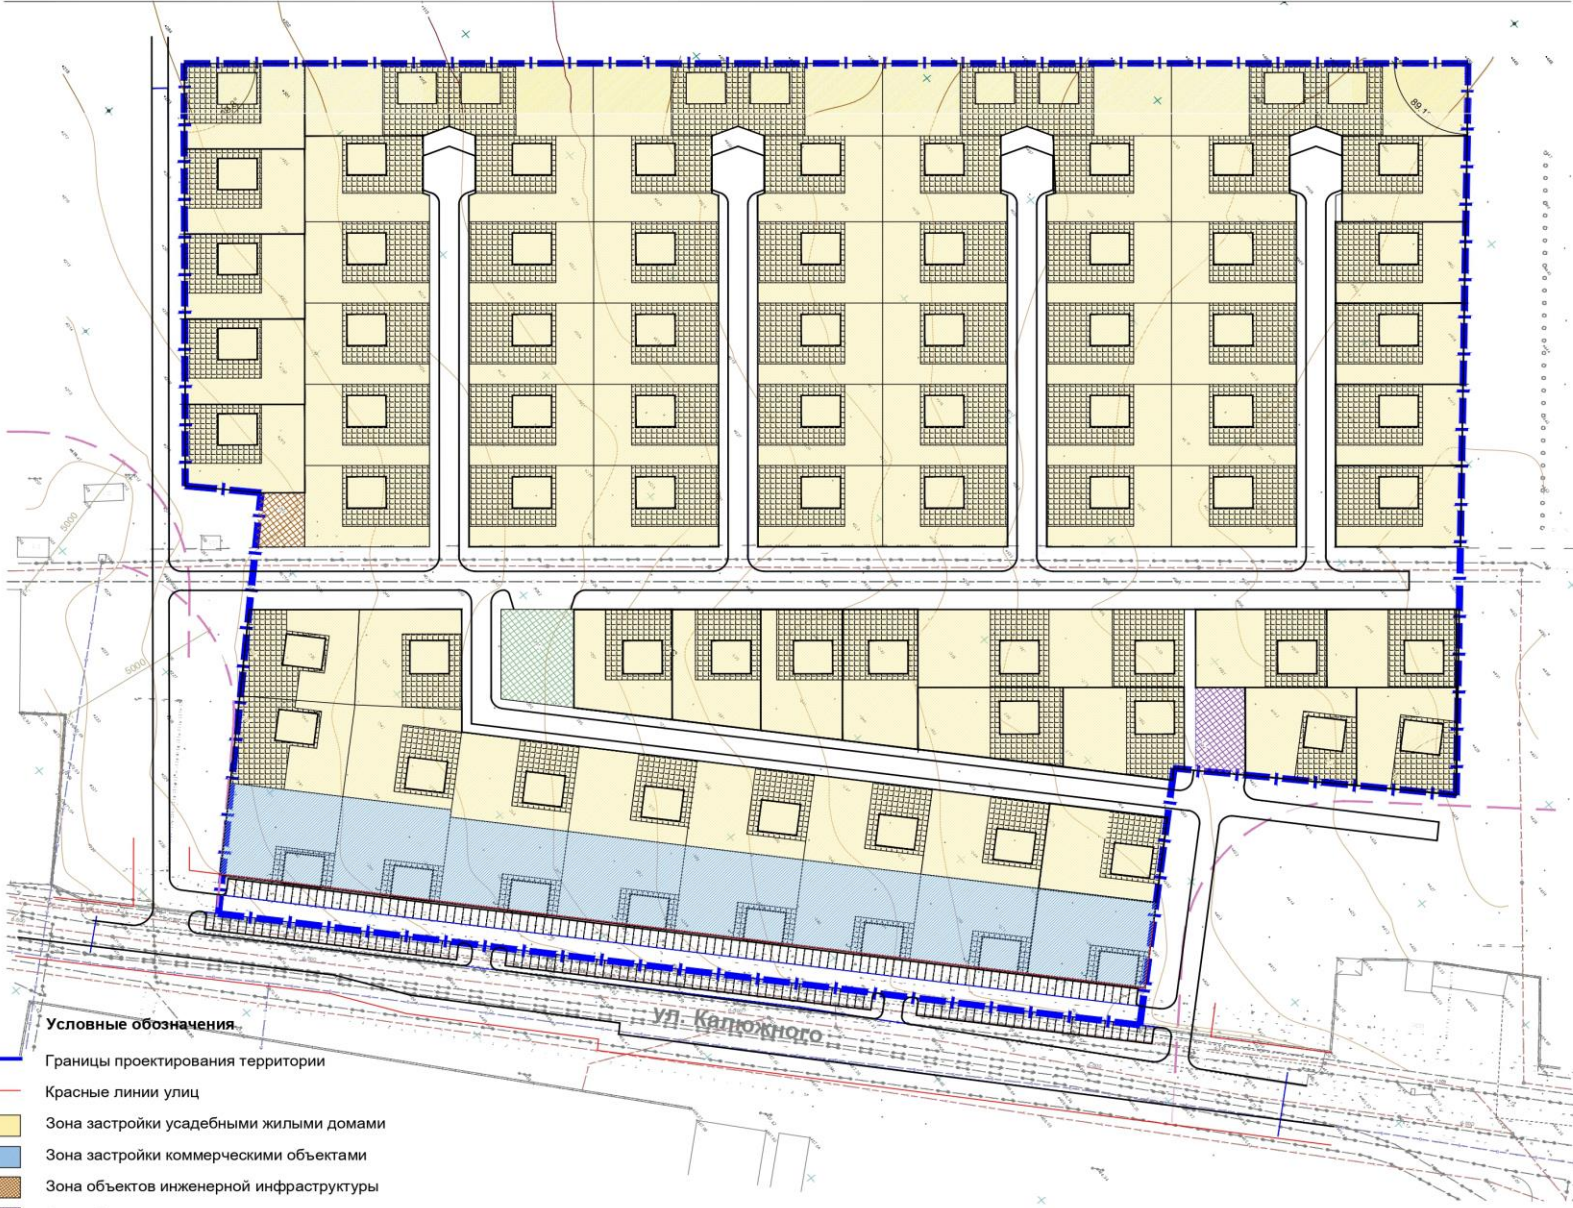

- Условные обозначения**
- Границы проектирования территории
 - Красные линии улиц
 - Зона застройки усадебными жилыми домами
 - Зона застройки коммерческими объектами
 - Зона объектов инженерной инфраструктуры
 - Зона объектов для эксплуатации жилых домов
 - Зона объектов для отдыха и спорта

02П-2020-П1П			
Проект внесения изменений в проект планировки территории по ул. Шаравалы (Каленского) в городском округе Нарьяк			
Изм.	Кол. Лист	№ дин.	Подп.
			Дата
П1П	Лист	Лист	Лист
Разработчик	Композитор	П	Листов
Проект планировки территории. Том 1. Графические материалы			
Основной чертеж (М1:1000)			ORNAMENT