



КЪЭБЭРДЕЙ-БАЛЪКЪЭР РЕСПУБЛИКЭМ ЩЫЩ НАЛШЫК КЪАЛЭ ОКРУГЫМ И ЩЫППЭ АДМИНИСТРАЦЭ  
КЪАБАРТЫ-МАЛКЪАР РЕСПУБЛИКАНЫ НАЛЬЧИК ШАХАР ОКРУГУНУ ЖЕР-ЖЕРЛИ АДМИНИСТРАЦИЯСЫ  
МЕСТНАЯ АДМИНИСТРАЦИЯ ГОРОДСКОГО ОКРУГА НАЛЬЧИК КАБАРДИНО-БАЛКАРСКОЙ РЕСПУБЛИКИ

**УНАФЭ №2120**

**БЕГИМ №2120**

**ПОСТАНОВЛЕНИЕ №2120**

« 18 » ноября 2020г.

**Об утверждении проекта внесения изменений, в проект планировки территории, ограниченной улицами Шарданова, Эльбрусской, Интернациональной и безымянным проездом**

На основании заключения по результатам общественных обсуждений по проекту внесения изменений в проект планировки территории, ограниченной улицами Шарданова, Эльбрусской, Интернациональной и безымянным проездом от 29 октября 2020 года, в соответствии с Федеральным законом от 6 октября 2003 года №131-ФЗ «Об общих принципах организации местного самоуправления в Российской Федерации», Градостроительным кодексом Российской Федерации и Правилами землепользования и застройки городского округа Нальчик, Местная администрация городского округа Нальчик **п о с т а н о в л я е т**:

1. Утвердить проект внесения изменений в проект планировки территории, ограниченной улицами Шарданова, Эльбрусской, Интернациональной и безымянным проездом.

2. Опубликовать настоящее постановление в газете «Нальчик» и разместить на официальном сайте городского округа Нальчик «admnalchik.ru» в порядке, установленном Уставом городского округа Нальчик.


3. Настоящее постановление вступает в силу со дня его официального опубликования.

И.о. Главы местной администрации  
городского округа Нальчик

А.Тонконог



**ПРОЕКТ ВНЕСЕНИЯ ИЗМЕНЕНИЙ В ПРОЕКТ ПЛАНИРОВКИ ТЕРРИТОРИИ,  
ОГРАНИЧЕННОЙ УЛИЦАМИ ШАРДАНОВА, ЭЛЬБРУССКОЙ, ИНТЕРНАЦИОНАЛЬНОЙ И БЕЗЫМЯННЫМ ПРОЕЗДОМ**

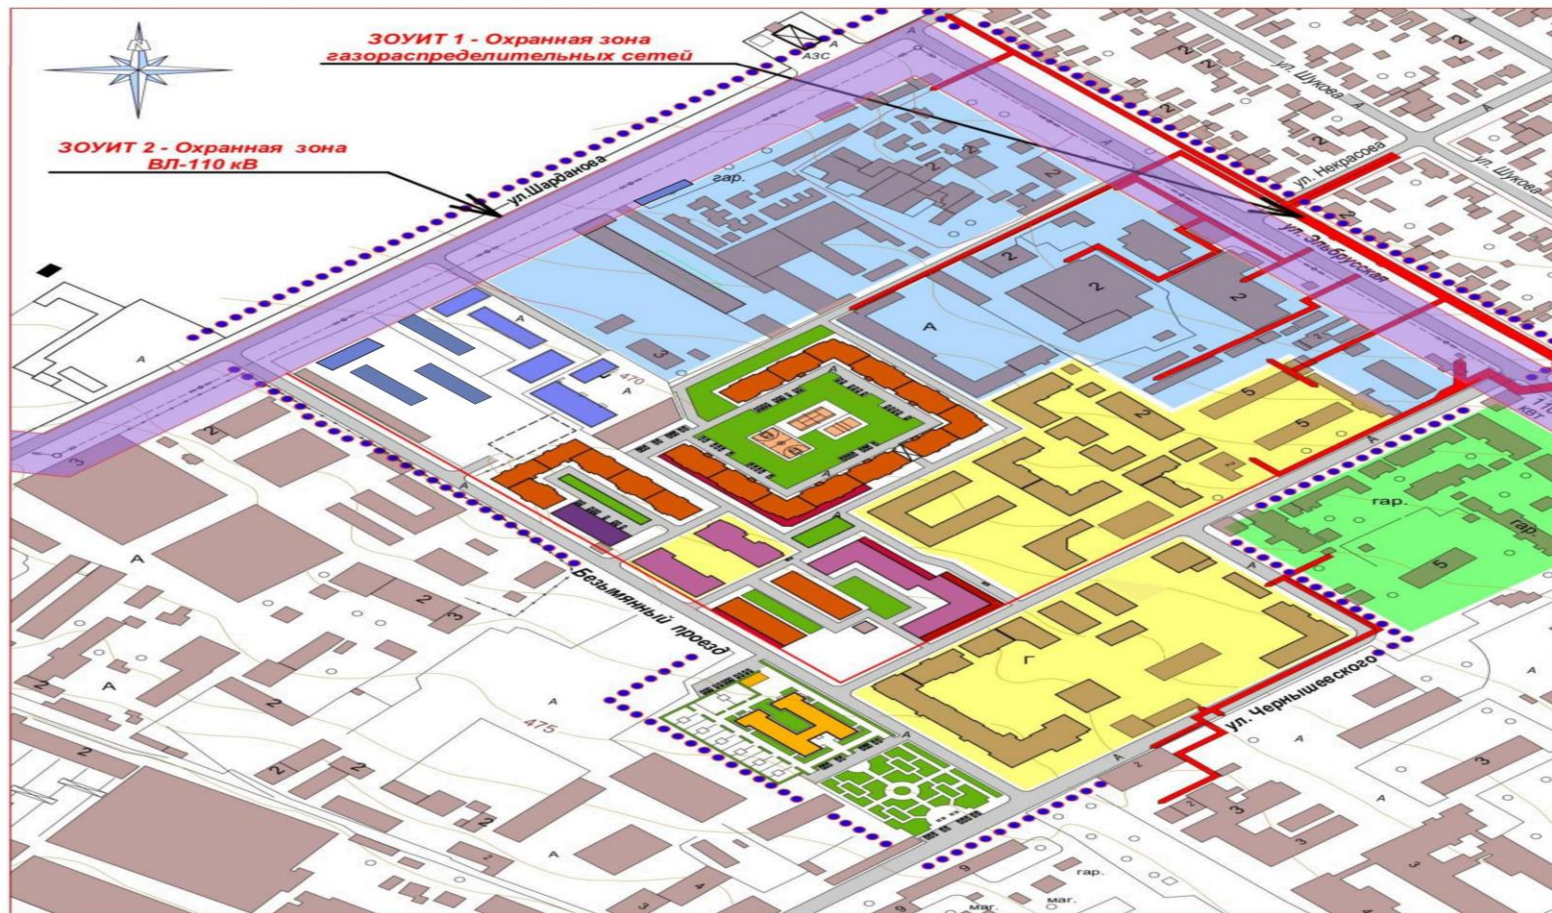

**Условные обозначения**

- Этапы развития микрорайона**
- Сложившаяся многоквартирная застройка микрорайона
  - Последующие очереди застройки микрорайона
  - Резерв территории для строительства ССШ
  - Существующие здания и сооружения
  - Красная линия жилой зоны
  - Границы проектируемой территории

- Первая очередь застройки микрорайона**
- Озелененные территории общего пользования
  - Многоэтажная застройка
  - Среднеэтажная застройка
  - Многоуровневый паркинг
  - Встроенно-пристроенные помещения общественного назначения
  - Торговые учреждения, Конторы
  - Детский сад

- Зоны с особыми условиями использования территории**
- Охранная зона ВЛ
  - Охранная зона газораспределительных сетей

Изн	Кол. уч.	Лист	№ док.	Подп.	Дата
ГИАП			Лукин		
Разработал			Хамилонова		

07П-2020-ППТ					
Проект внесения изменений в проект планировки территории, ограниченной улицами Шарданова, Эльбурской, Интернациональной и Безымянным проездом					
	Стадия	Лист	Листов		
	П	1		<b>ORNAMENT</b>	
Основной чертеж М1:2000					

