



КЪЭБЭРДЕЙ-БАЛЪКЪЭР РЕСПУБЛИКЭМ ЩЫЩ НАЛШЫК КЪАЛЭ ОКРУГЫМ И ЩЫППЭ АДМИНИСТРАЦЭ
КЪАБАРТЫ-МАЛКЪАР РЕСПУБЛИКАНЫ НАЛЬЧИК ШАХАР ОКРУГУНУ ЖЕР-ЖЕРЛИ АДМИНИСТРАЦИЯСЫ
МЕСТНАЯ АДМИНИСТРАЦИЯ ГОРОДСКОГО ОКРУГА НАЛЬЧИК КАБАРДИНО-БАЛКАРСКОЙ РЕСПУБЛИКИ

УНАФЭ №2429

БЕГИМ №2429

ПОСТАНОВЛЕНИЕ №2429

« 18 » декабря 2020г.

**О проведении общественных обсуждений по проекту
планировки территории, ограниченной улицами Кешокова,
Пушкина, Лермонтова и проспектом Ленина
в городском округе Нальчик**

На основании статей 5.1. и 46 Градостроительного кодекса Российской Федерации, Правил землепользования и застройки городского округа Нальчик, постановления Местной администрации городского округа Нальчик от 14 октября 2020 года № 1885 «О разработке проекта планировки территории, ограниченной улицами Кешокова, Пушкина, Лермонтова и пр. Ленина в городском округе Нальчик» и в соответствии с Положением об организации и проведении публичных слушаний, общественных обсуждений в городском округе Нальчик, Местная администрация городского округа Нальчик

п о с т а н о в л я е т:

1. Назначить с 17 декабря 2020 года по 17 января 2021 года общественные обсуждения по проекту планировки территории, ограниченной улицами Кешокова, Пушкина, Лермонтова и пр. Ленина в городском округе Нальчик (схема прилагается).

2. Предложения и замечания по предмету общественных обсуждений направлять посредством:

- официального сайта городского округа Нальчик [«www.admналchik.ru»](http://www.admналchik.ru) в информационно-телекоммуникационной сети «Интернет»;

- письменного обращения в Комиссию по подготовке Правил землепользования и застройки городского округа Нальчик по адресу: г. Нальчик, пр. Шогенцукова, д.17, 2 этаж, каб. №38 (в рабочие дни с 9-00 часов до 13.00 часов и с 14.00 до 18-00 часов);

- записи в книге (журнале) учета посетителей экспозиции проекта, подлежащего рассмотрению на общественных обсуждениях в Комиссии по подготовке Правил землепользования и застройки городского округа

Нальчик по адресу: г. Нальчик, пр. Шогенцукова, 17, 2 этаж, каб. №22, 23 (в рабочие дни с 9-00 часов до 13.00 часов и с 14.00 до 18-00 часов).

3. Установить, что со всеми материалами по предмету общественных обсуждений можно ознакомиться в Комиссии по подготовке Правил землепользования и застройки городского округа Нальчик по адресу: г. Нальчик, пр. Шогенцукова, 17, 2 этаж, каб. №22, 23 (в рабочие дни с 9-00 часов до 18-00 часов).

4. Комиссии по подготовке Правил землепользования и застройки:

4.1 организовать проведение общественных обсуждений по проекту планировки территории, ограниченной улицами Кешокова, Пушкина, Лермонтова и пр. Ленина в городском округе Нальчик, в установленном действующим законодательством порядке;

4.2 организовать экспозицию по предмету общественных обсуждений по адресу: г. Нальчик, пр. Шогенцукова, 17, 2 этаж (в рабочие дни с 9-00 часов до 18-00 часов);

4.3 подготовить протокол и заключение по результатам проведения общественных обсуждений в установленный действующим законодательством срок.



5. Опубликовать настоящее постановление в газете «Нальчик» и разместить на официальном сайте городского округа Нальчик «admnalchik.ru» в порядке, установленном Уставом городского округа Нальчик.

6. Настоящее постановление вступает в силу со дня его опубликования.

Глава местной администрации
городского округа Нальчик

Т.Ахохов

Проект внесения изменений в проект детальной планировки центральной части г. Нальчик,
ограниченной пр. Ленина – ул. Лермонтова – ул. Пушкина – ул. Кешокова
(основной чертеж)

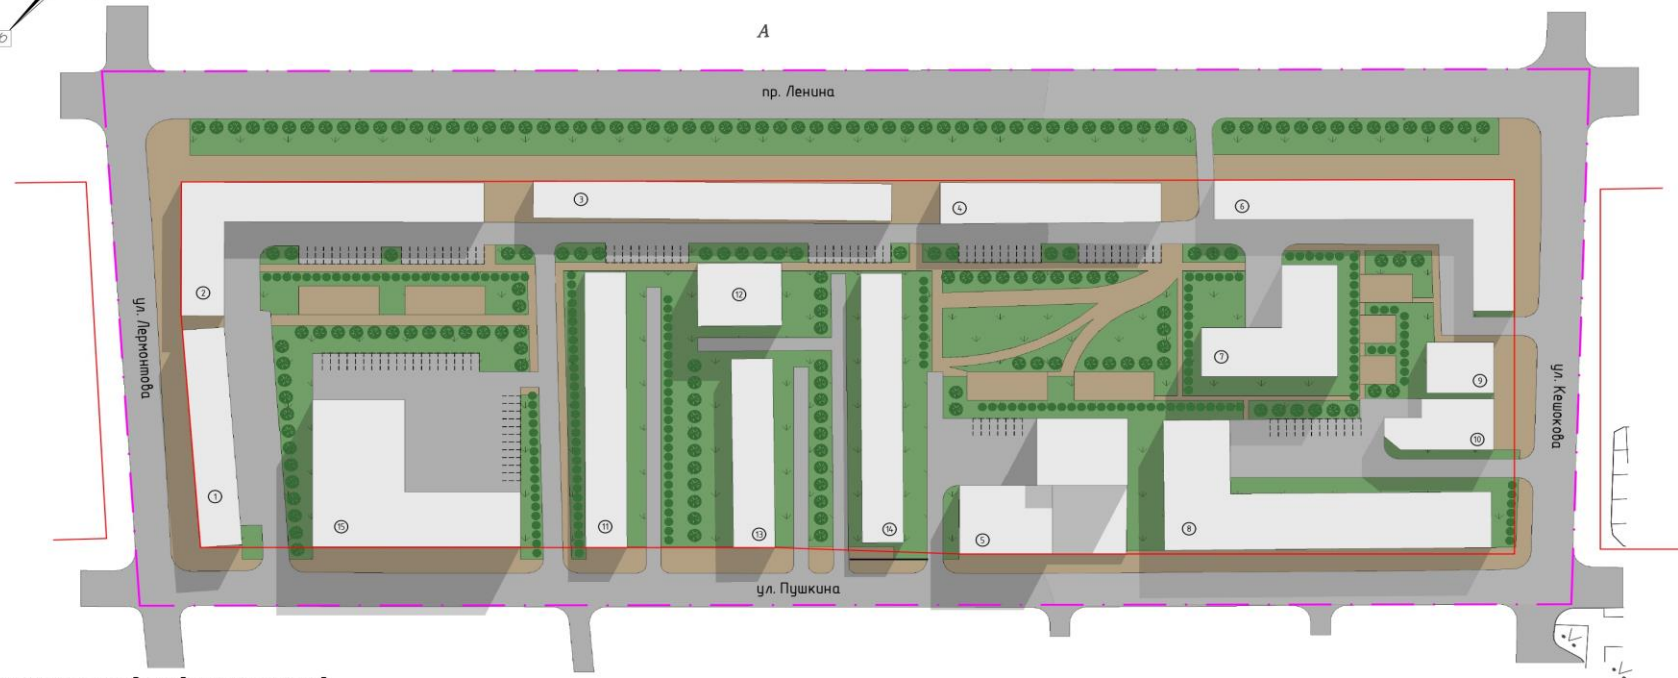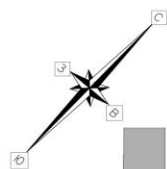

Экспликация зданий и сооружений

Номер на плане	Наименование
1	5-этажный многоквартирный жилой дом (существующий)
2	4-этажный многоквартирный жилой дом (существующий)
3	4-этажный многоквартирный жилой дом (существующий)
4	5-этажный многоквартирный жилой дом (существующий)
5	Офисное здание (существующий)
6	4-этажный многоквартирный жилой дом (существующий)
7	10-этажный многоквартирный жилой дом (существующий)
8	7-этажный многоквартирный жилой дом (существующий)
9	Торгово-офисный центр (проектируемый)
10	6-этажный многоквартирный жилой дом (проектируемый)
11	5-этажный многоквартирный жилой дом (существующий)
12	8-этажный многоквартирный жилой дом (существующий)
13	5-этажный многоквартирный жилой дом (существующий)
14	9-этажный многоквартирный жилой дом (существующий)
15	10-этажный многоквартирный жилой дом (проектируемый)

Условные обозначения

- Граница территории проектирования
- Красная линия дорог
- Улицы, проезды
- Тротуары, площадки
- Зеленая зона

35П-2020-ППТ					
Проект внесения изменений в проект детальной планировки центральной части г. Нальчик, ограниченной пр. Ленина – ул. Лермонтова – ул. Пушкина – ул. Кешокова					
Изм.	Кол. уч.	Лист	№ док.	Подп.	Дата
ГИП Разработал				Лукин Хамилонова	
Чертеж планировки территории (основной чертеж) после внесения изменений				Стадия	Лист
				П	1
				Листов	1
Масштаб 1:1000				ORNAMENT	