МЕСТНАЯ АДМИНИСТРАЦИЯ ГОРОДСКОГО ОКРУГА НАЛЬЧИК КАБАРДИНО-БАЛКАРСКОЙ РЕСПУБЛИКИ
КЪЭБЭРДЕЙ-БАЛЪКЪЭР РЕСПУБЛИКЭМ ЩЫЩ НАЛШЫК КЪАЛЭ ОКРУГЫМ И ЩЫПІЭ АДМИНИСТРАЦЭ
КЪАБАРТЫ-МАЛКЪАР РЕСПУБЛИКАНЫ НАЛЬЧИК ШАХАР ОКРУГУНУ ЖЕР-ЖЕРЛИ АДМИНИСТРАЦИЯСЫ

ПОСТАНОВЛЕНИЕ №161

УНАФЭ №161

БЕГИМ №161

« 31 » января 2023г.

О проведении общественных обсуждений по проекту межевания территории квартала индивидуальной жилой застройки по ул. Шарданова (Калюжного) в городском округе Нальчик

На основании статей 5.1. и 46 Градостроительного кодекса Российской Федерации, Правил землепользования и застройки городского округа Нальчик и в соответствии с Положением об организации и проведении публичных слушаний, общественных обсуждений в городском округе Нальчик Местная администрация городского округа Нальчик **п о с т а н о в л я е т:**

1.Назначить со 2 по 23 февраля 2023 года общественные обсуждения по проекту межевания территории квартала индивидуальной жилой застройки по ул. Шарданова (Калюжного) в городском округе Нальчик (схема прилагается).

2.Предложения и замечания по предмету общественных обсуждений направлять со 2 по 16 февраля 2023 года посредством:

-официального сайта городского округа Нальчик «www.admnalchik.ru» в информационно-телекоммуникационной сети «Интернет»;

-письменного обращения в Комиссию по подготовке Правил землепользования и застройки городского округа Нальчик по адресу: г. Нальчик, пр. Шогенцукова, 17, 2 этаж, каб. №38 (в рабочие дни с 9-00 часов до 13-00 часов и с 14-00 до 18-00 часов);

-записи в книге (журнале) учета посетителей экспозиции проекта, подлежащего рассмотрению на общественных обсуждениях в Комиссии по подготовке Правил землепользования и застройки городского округа Нальчик по адресу: г. Нальчик, пр. Шогенцукова, 17, 2 этаж, каб. №22, 23 (в рабочие дни с 9-00 часов до 13-00 часов и с 14-00 до 18-00 часов).

3.Установить, что со всеми материалами по предмету общественных обсуждений можно ознакомиться со 2 по 16 февраля 2023 года в Комиссии

по подготовке Правил землепользования и застройки городского округа Нальчик по адресу: г. Нальчик, пр. Шогенцукова, 17, 2 этаж, каб. №22, 23 (в рабочие дни с 9-00 часов до 18-00 часов).

4.Комиссии по подготовке Правил землепользования и застройки:

4.1 организовать проведение общественных обсуждений по проекту межевания территории квартала индивидуальной жилой застройки по ул. Шарданова (Калюжного) в городском округе Нальчик, в установленном действующим законодательством порядке;

4.2 организовать экспозицию по предмету общественных обсуждений по адресу: г. Нальчик, пр. Шогенцукова, 17, 2 этаж (в рабочие дни с 9-00 часов до 18-00 часов);

4.3 подготовить протокол и заключение по результатам проведения общественных обсуждений в установленный действующим законодательством срок.

5.Опубликовать настоящее постановление в газете «Нальчик» и разместить на официальном сайте городского округа Нальчик «admnalchik.ru» в порядке, установленном Уставом городского округа Нальчик.

6.Настоящее постановление вступает в силу со дня его опубликования.

Глава местной администрации
городского округа Нальчик Т. Ахохов

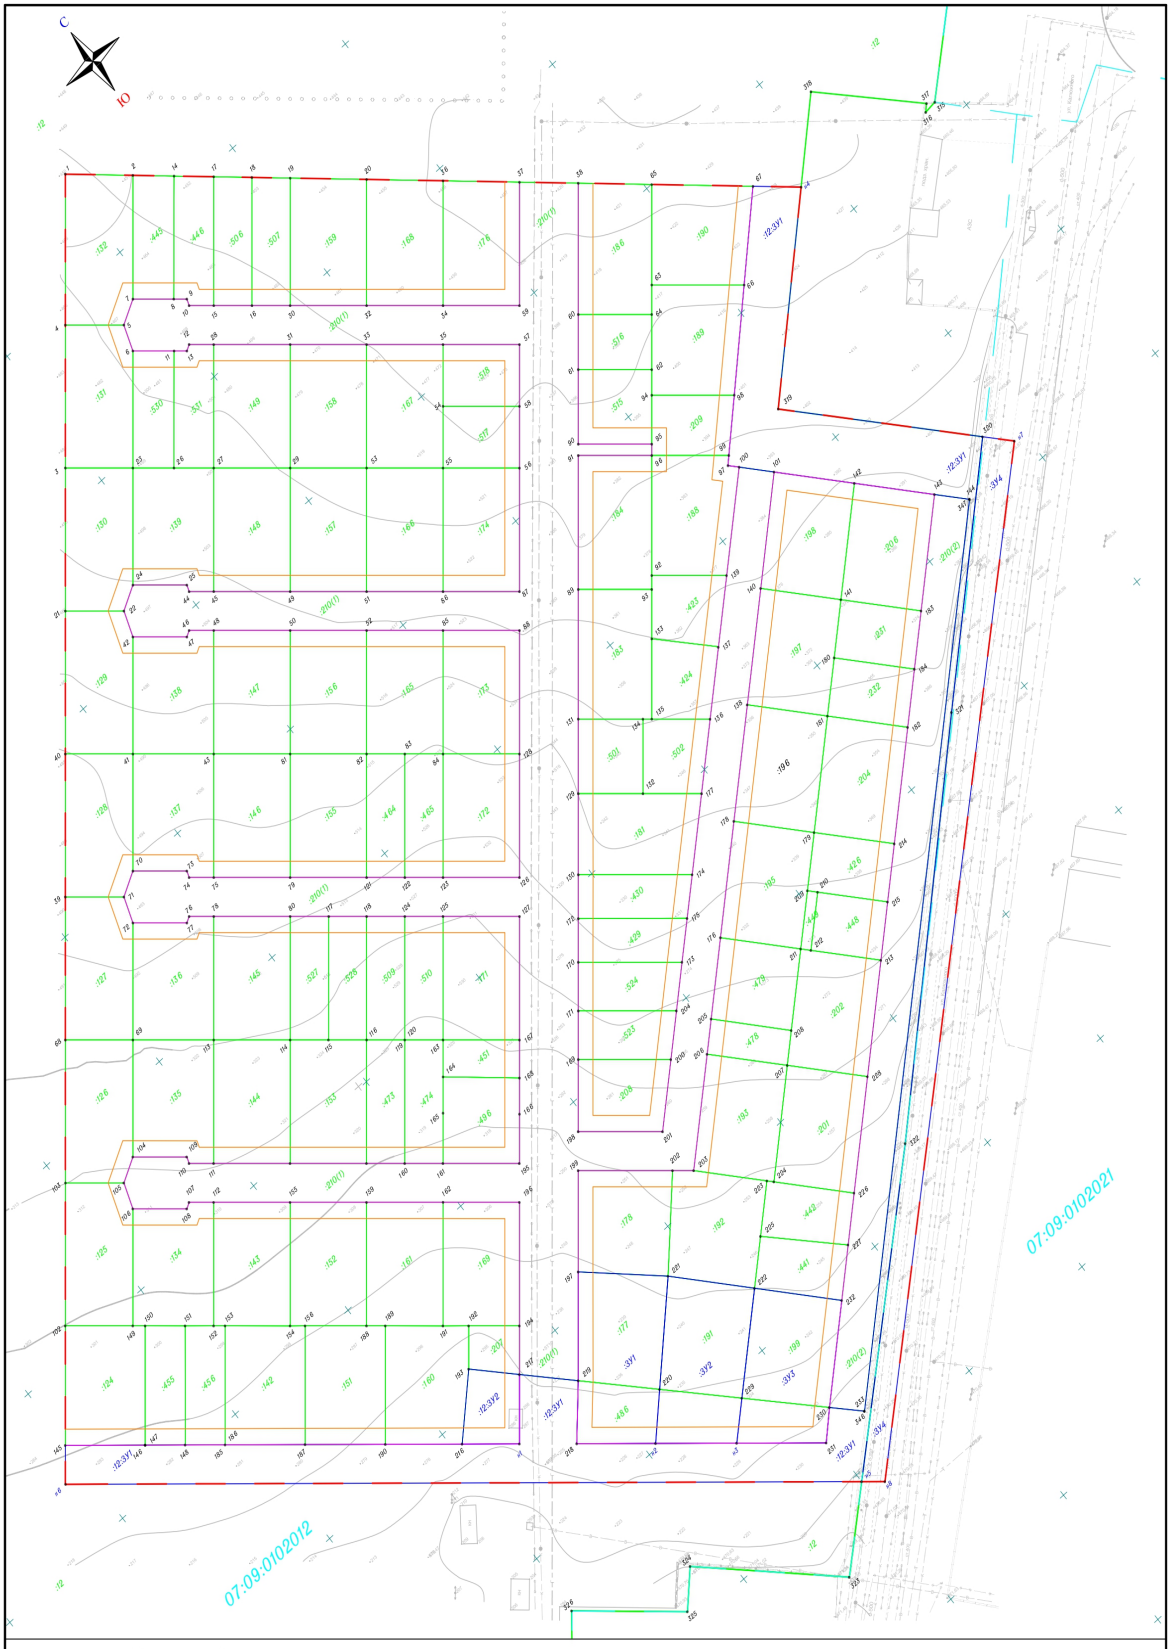

Условные обозначения:

- граница проектируемой территории;
- 07:09:0102012 - кадастровый номер квартала в пределах которого расположена проектируемая территория;
- границы земельных участков расположенных по данным ЕГРН в приделах проектируемой территории;
- :124 - кадастровый номер земельного участка расположенного по данным ЕГРН в границах проектируемой территории;
- красная линия улиц, проездов;
- граница образуемого земельного участка;
- :ЗУ1 - условный номер образуемого земельного участка;
- 1 - существующая точка границы проектируемой территории;
- н1 - образуемая точка;
- линии отступа от красных линий в целях определения мест допустимого размещения зданий, строений, сооружений.
- граница кадастрового квартала в пределах которой расположена проектируемая территория;

Изм.	Кол.уч.	Лист	№ док.	Подп.	Дата
Исполнитель		Гузоев Р.А.			
ГИП		Кодзоков И.Х.			

01-01-2023-ПМТ

Проект межевания территории квартала индивидуальной жилой застройки по ул. Шарданова (Калижного) в городском округе Нальчик

Основная часть (внесение изменений)	Стадия	Лист	Листов
	ПМТ	28	1

Чертеж проекта межевания территории
Масштаб 1:1000

ООО "Сфера"
2023 г.