



**МЕСТНАЯ АДМИНИСТРАЦИЯ ГОРОДСКОГО ОКРУГА НАЛЬЧИК
КАБАРДИНО-БАЛКАРСКОЙ РЕСПУБЛИКИ
ПОСТАНОВЛЕНИЕ**

**КЪЭБЭРДЕЙ-БАЛЪКЪЭР РЕСПУБЛИКЭМ ЩЫЩ
НАЛШЫК КЪАЛЭ ОКРУГЫМ И ЩЫПШЭ АДМИНИСТРАЦЭ
УНАФЭ**

**КЪАБАРТЫ-МАЛКЪАР РЕСПУБЛИКАНЫ НАЛЬЧИК
ШАХАР ОКРУГУНУ ЖЕР-ЖЕРЛИ АДМИНИСТРАЦИЯСЫ
БЕГИМ**

« 09 » августа 2024 г.

№1816

г.Нальчик

**О проведении общественных обсуждений по проекту планировки
и проекту межевания незастроенной территории
микрорайона «Восточный» в городском округе Нальчик,
с кадастровым номером 07:09:0103002:3220**

На основании статей 5.1 и 46 Градостроительного кодекса Российской Федерации, Правил землепользования и застройки городского округа Нальчик и в соответствии с Положением об организации и проведении публичных слушаний, общественных обсуждений в городском округе Нальчик Местная администрация городского округа Нальчик **п о с т а н о в л я е т:**

1.Назначить с 22 августа 2024 года по 12 сентября 2024 года общественные обсуждения по проекту планировки и проекту межевания незастроенной территории микрорайона «Восточный» в городском округе Нальчик, с кадастровым номером 07:09:0103002:3220.

2.Предложения и замечания по предмету общественных обсуждений направлять 22 августа 2024 года по 04 сентября 2024 года посредством:

-официального сайта городского округа Нальчик [«www.admnalchik.ru»](http://www.admnalchik.ru) в информационно-телекоммуникационной сети «Интернет»;

-письменного обращения в Комиссию по подготовке Правил землепользования и застройки городского округа Нальчик по адресу: г. Нальчик, пр. Шогенцукова, 17, 2 этаж, каб. №38 (в рабочие дни с 9.00 час. до 13.00 час. и с 14.00 час. до 18.00 час);

-записи в книге (журнале) учета посетителей экспозиции проекта, подлежащего рассмотрению на общественных обсуждениях в Комиссии по подготовке Правил землепользования и застройки городского округа Нальчик по

адресу: г. Нальчик, пр. Шогенцукова, 17, 2 этаж, каб. №22, 23 (в рабочие дни с 9.00 час. до 13.00 час. и с 14.00 час. до 18.00 час).

3. Установить, что со всеми материалами по предметам общественных обсуждений можно ознакомиться 22 августа 2024 года по 4 сентября 2024 года в Комиссии по подготовке Правил землепользования и застройки городского округа Нальчик по адресу: г. Нальчик, пр. Шогенцукова, 17, 2 этаж, каб. №22, 23 (в рабочие дни с 9-00 часов до 18-00 часов).

4. Комиссии по подготовке Правил землепользования и застройки:

4.1 организовать проведение общественных обсуждений по проекту планировки и проекту межевания незастроенной территории микрорайона «Восточный» в городском округе Нальчик, с кадастровым номером 6^7:09:0103002:3220, в установленном действующим законодательством порядке;

4.2 организовать экспозицию по предмету общественных обсуждений по адресу: г. Нальчик, пр. Шогенцукова, 17, 2 этаж (в рабочие дни с 9.00 часов до 18.00 часов);


4.3 подготовить протокол и заключение по результатам проведения общественных обсуждений в установленный действующим законодательством срок.

5. Опубликовать настоящее постановление в газете «Нальчик» и разместить на официальном сайте городского округа Нальчик [«admnalchik.ru»](http://admnalchik.ru) в порядке, установленном Уставом городского округа Нальчик.

6. Настоящее постановление вступает в силу со дня его опубликования.

Глава

Т. Ахохов

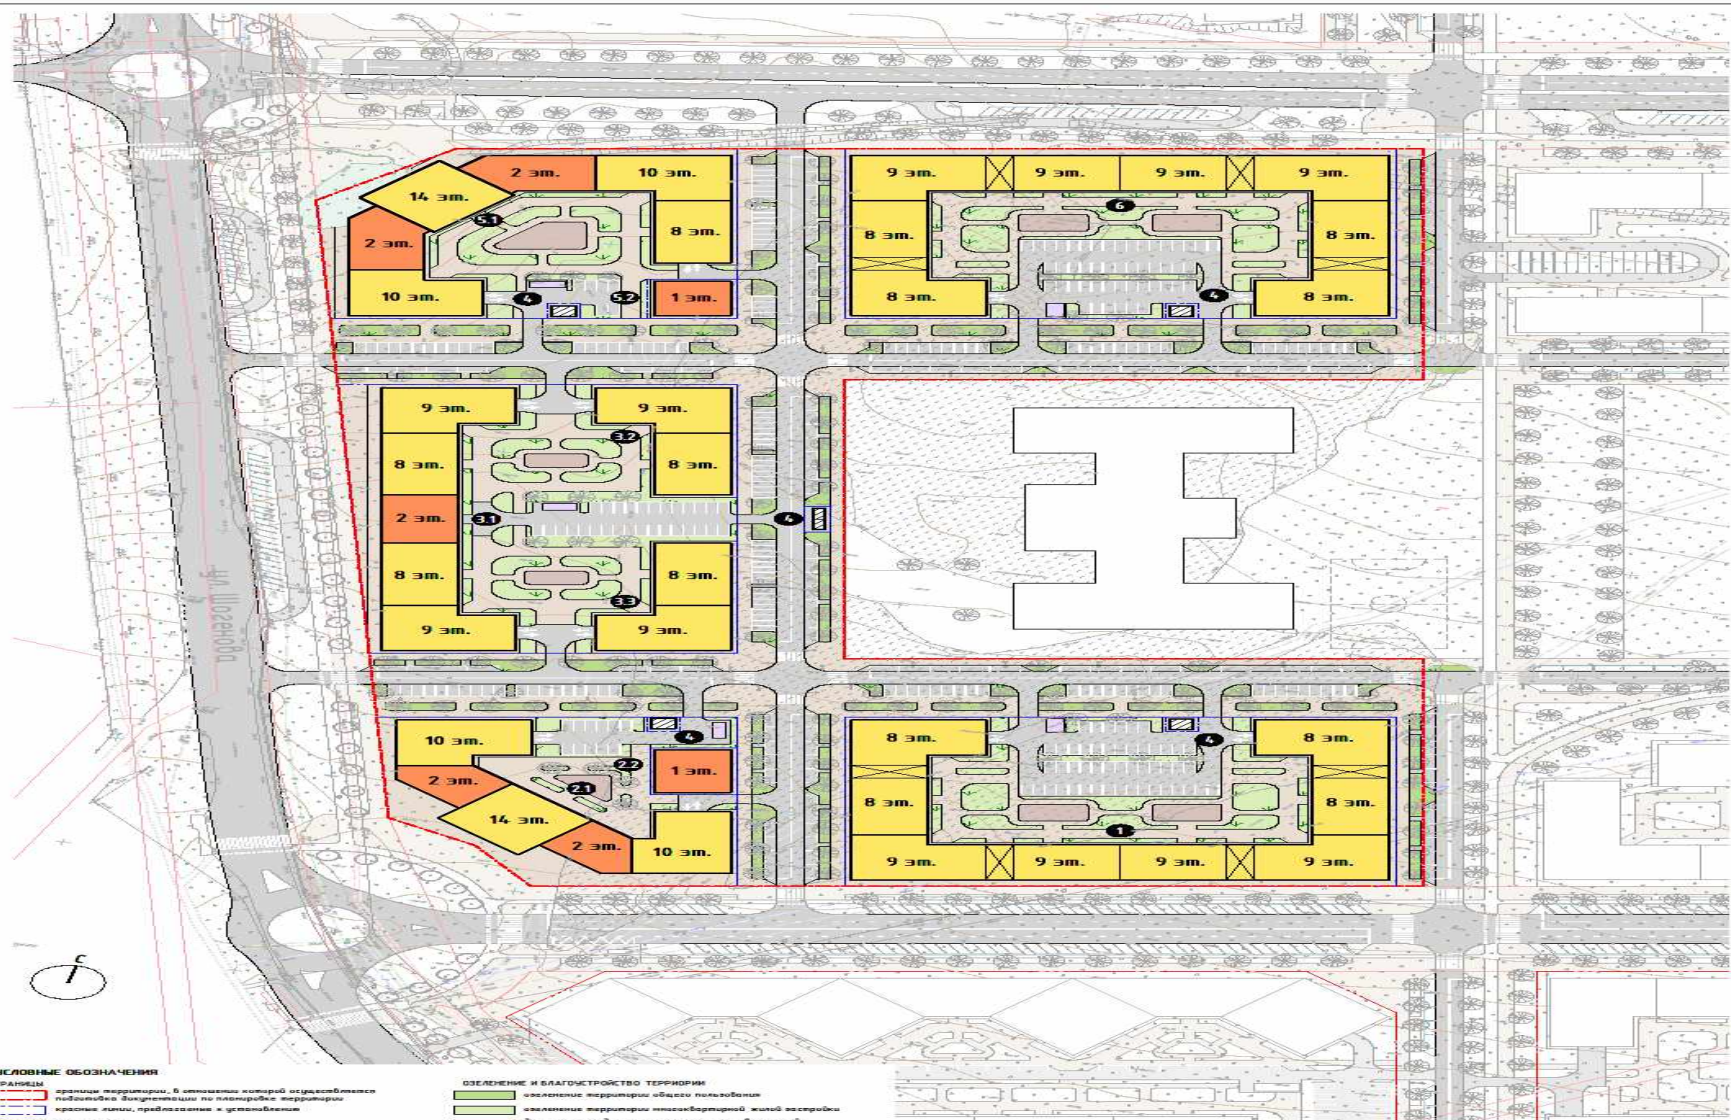

- УСЛОВНЫЕ ОБОЗНАЧЕНИЯ**
- ГРАНИЦЫ**
- границы территории, в отношении которой осуществляется подготовка документации по планировке территории
 - границы земельных участков
- ЗДАНИЯ И СООРУЖЕНИЯ**
- жилая застройка с типовыми объектами общественного и коммерческого назначения (планируемые)
 - общественного и коммерческого назначения (планируемые)
 - сооружения инженерной инфраструктуры (планируемые)
 - улично-дорожная сеть и пешеходные коммуникации
 - улицы, дорожная сеть
 - территории, пешеходные дорожки и площадки перед объектами
 - парковки
 - бассейн / бассейн общественного назначения

- ОЗЕЛЕНЕНИЕ И БЛАГОУСТРОЙСТВО ТЕРРИТОРИИ**
- зеленые территории общего пользования
 - зеленые территории многоквартирных жилых комплексов
 - выделенная площадка на территории многоквартирных жилых комплексов
 - площадка для контейнерной КБО
- ИННЕ ОБОЗНАЧЕНИЯ**
- интер планировочного объекта капитального строительства

Составные	
Эксп. илл. №	
Полн. илл.	
Илл. №	

05.24 – 3220 ППТ 4.1					
Изм.	Колуч.	Лист	№ док.	Подп.	Дата
Материал для обоснования проекта планировки территории					
Схема архитектурно-планировочной организации территории. Масштаб 1:1000					
Состав		Лист	Листов		
ПП		003			

Формат А2К