

ПОЯСНИТЕЛЬНАЯ ЗАПИСКА

к проектам постановлений Местной администрации городского округа Нальчик «О предоставлении разрешения на условно разрешенные виды использования земельного участка и объекта капитального строительства по ул.Кешокова, б/н в г.Нальчике»

В соответствии со статьями 39, 5.1 Градостроительного кодекса Российской Федерации в комиссию по подготовке Правил землепользования и застройки городского округа Нальчик (далее Комиссия) обратилась Кашежева Р.Т. с просьбой предоставить разрешения:

- на условно разрешенный вид использования земельного участка расположенного в территориальной зоне индивидуальной жилой застройки 1-го типа (Ж-1), с кадастровым номером 07:09:0102086:334, площадью 250,0 кв.метров, по адресу: г.Нальчик, ул.Кешокова, б/н – магазины;
- на условно разрешенный вид использования объекта капитального строительства одноэтажного жилого дома, площадью 127,20 кв.метров, с кадастровым номером 07:09:0102086:351, расположенного в территориальной зоне индивидуальной жилой застройки 1-го типа (Ж-1), по адресу: г.Нальчик, ул.Кешокова, б/н – магазин, без переустройства и перепланировки. (Приложение №1, №2).


Общественные обсуждения по рассмотрению данных вопросов на основании постановления Местной администрации городского округа Нальчик от 10 февраля 2025 года №216 «О назначении общественных обсуждений по вопросам предоставления разрешений на условно разрешенные виды использования земельных участков, объектов капитального строительства и на отклонение от предельных параметров разрешенного строительства в городском округе Нальчик», назначены с 20 февраля по 20 марта 2025 года.

В соответствии с Правилами землепользования и застройки городского округа Нальчик, утвержденными решением Совета местного самоуправления городского округа Нальчик от 22 мая 2020 года №315 данный земельный участок расположен в территориальной зоне индивидуальной жилой застройки 1-го типа (Ж-1), где размещение магазинов является условно разрешенными видами использования земельных участков и объектов капитального строительства.

В соответствии с частью 2 статьи 39, Градостроительного кодекса Российской Федерации вопросы о предоставлении разрешений на условно разрешенные виды использования земельного участка и объектов капитального строительства подлежат рассмотрению на общественных обсуждениях, проводимых в порядке, установленном статьей 5.1 Градостроительного кодекса Российской Федерации. Для участия в общественных обсуждениях приглашаются граждане, постоянно проживающие в пределах территориальной зоны, собственники объектов капитального строительства и земельных участков, расположенных в пределах территориальной зоны (Приложение №3, №4).

На основании заключения по результатам общественных обсуждений Комиссией будут подготовлены рекомендации, которые будут являться основанием для принятия Главой местной администрации городского округа Нальчик решений о выдаче разрешений на условно разрешенные виды использования земельного участка и объектов капитального строительства или об отказе в выдаче таких разрешений с указанием причин отказа.

Приложение №1

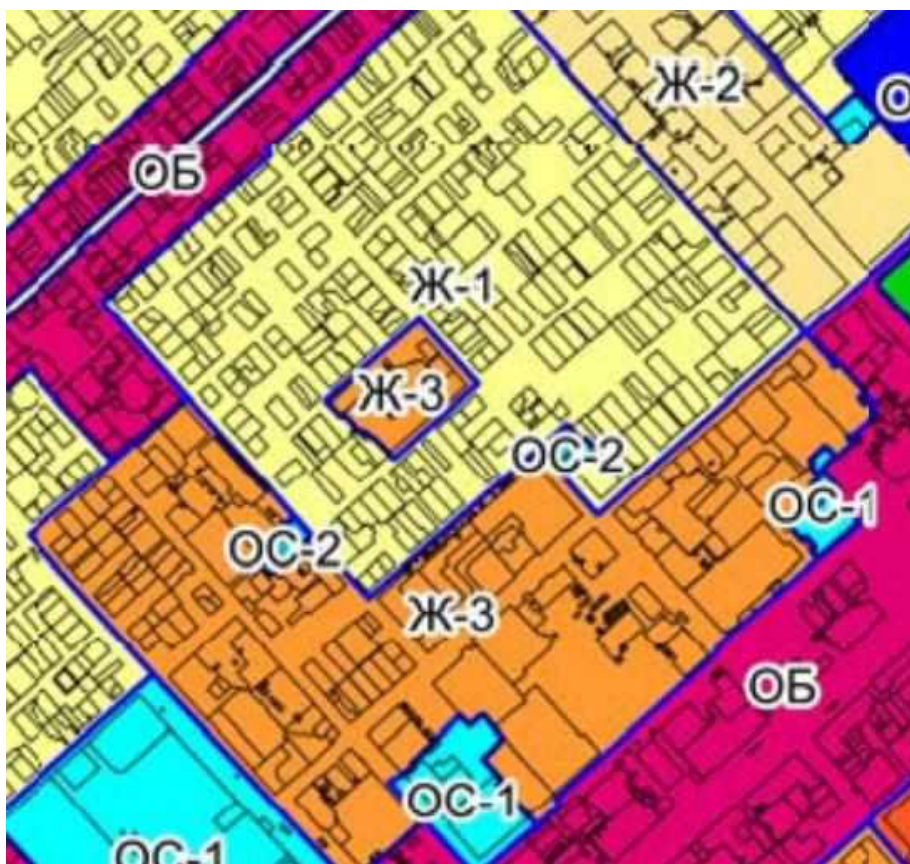

С4
на общественные обсуждения по вопросу предоставления разрешения на
устойно разрешенный вид использования земельного участка, с кадастровым
номером 07:09:0102086:334, общей площадью 250,0 кв.м., расположенного
по адресу: Кабардино-Балкарская Республика, г.Нальчик, ул.Кешокова.



Схема

"УТВЕРЖДАЮ"

Собственник земельного участка
"07.09.2023г."


Кашекова Р.Т.

* Разрешенное использование после принятия решения
"Общественное питание 4.6"

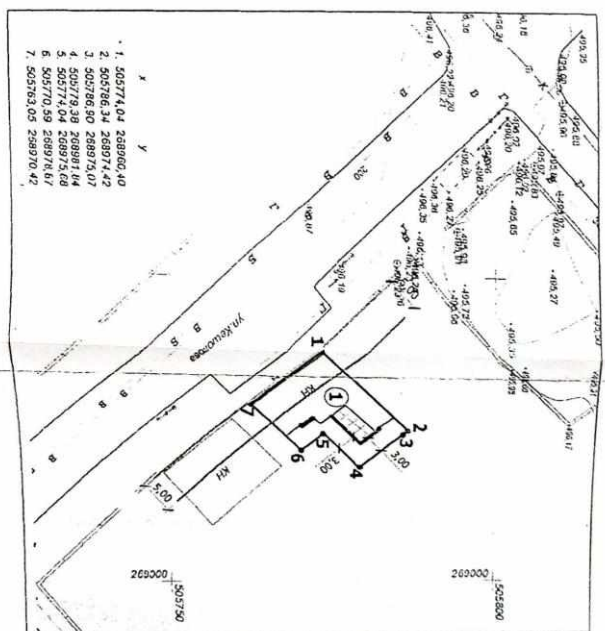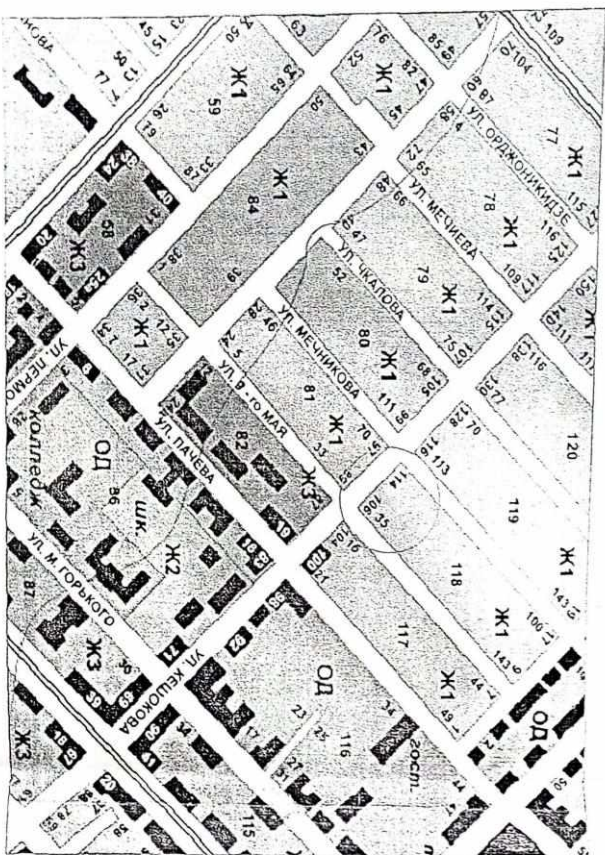


примечания:

- * Земельный участок расположен в центральной части г.Нальчик, в территориальной зоне "индивидуальной жилой застройки 1-го типа (Ж-1)", согласно карте-схеме градостроительного зонирования территории городского округа Нальчик.
- * Схема разработана на основании технического задания, правил землепользования и застройки городского округа Нальчик и СНиП 2.07.01-89 "Т.радостроительство. Планировка и застройка городских и сельских поселений", СП 30-102-99 "Планировка и застройка территорий малоэтажного жилищного строительства", Федерального закона от 22 июня 2008г. №123-ФЗ "Технический регламент о требованиях пожарной безопасности", Федерального закона от 30 декабря 2009г. №384-ФЗ "Технический регламент о безопасности зданий и сооружений", СанПиН 2.1.2.2645-10, кадастрового плана (кадастровый номер 07:09:0102086:334) и Градостроительного плана земельного участка от 17.03.2023г. РД-07-2-01-0-00-2023 (6000).

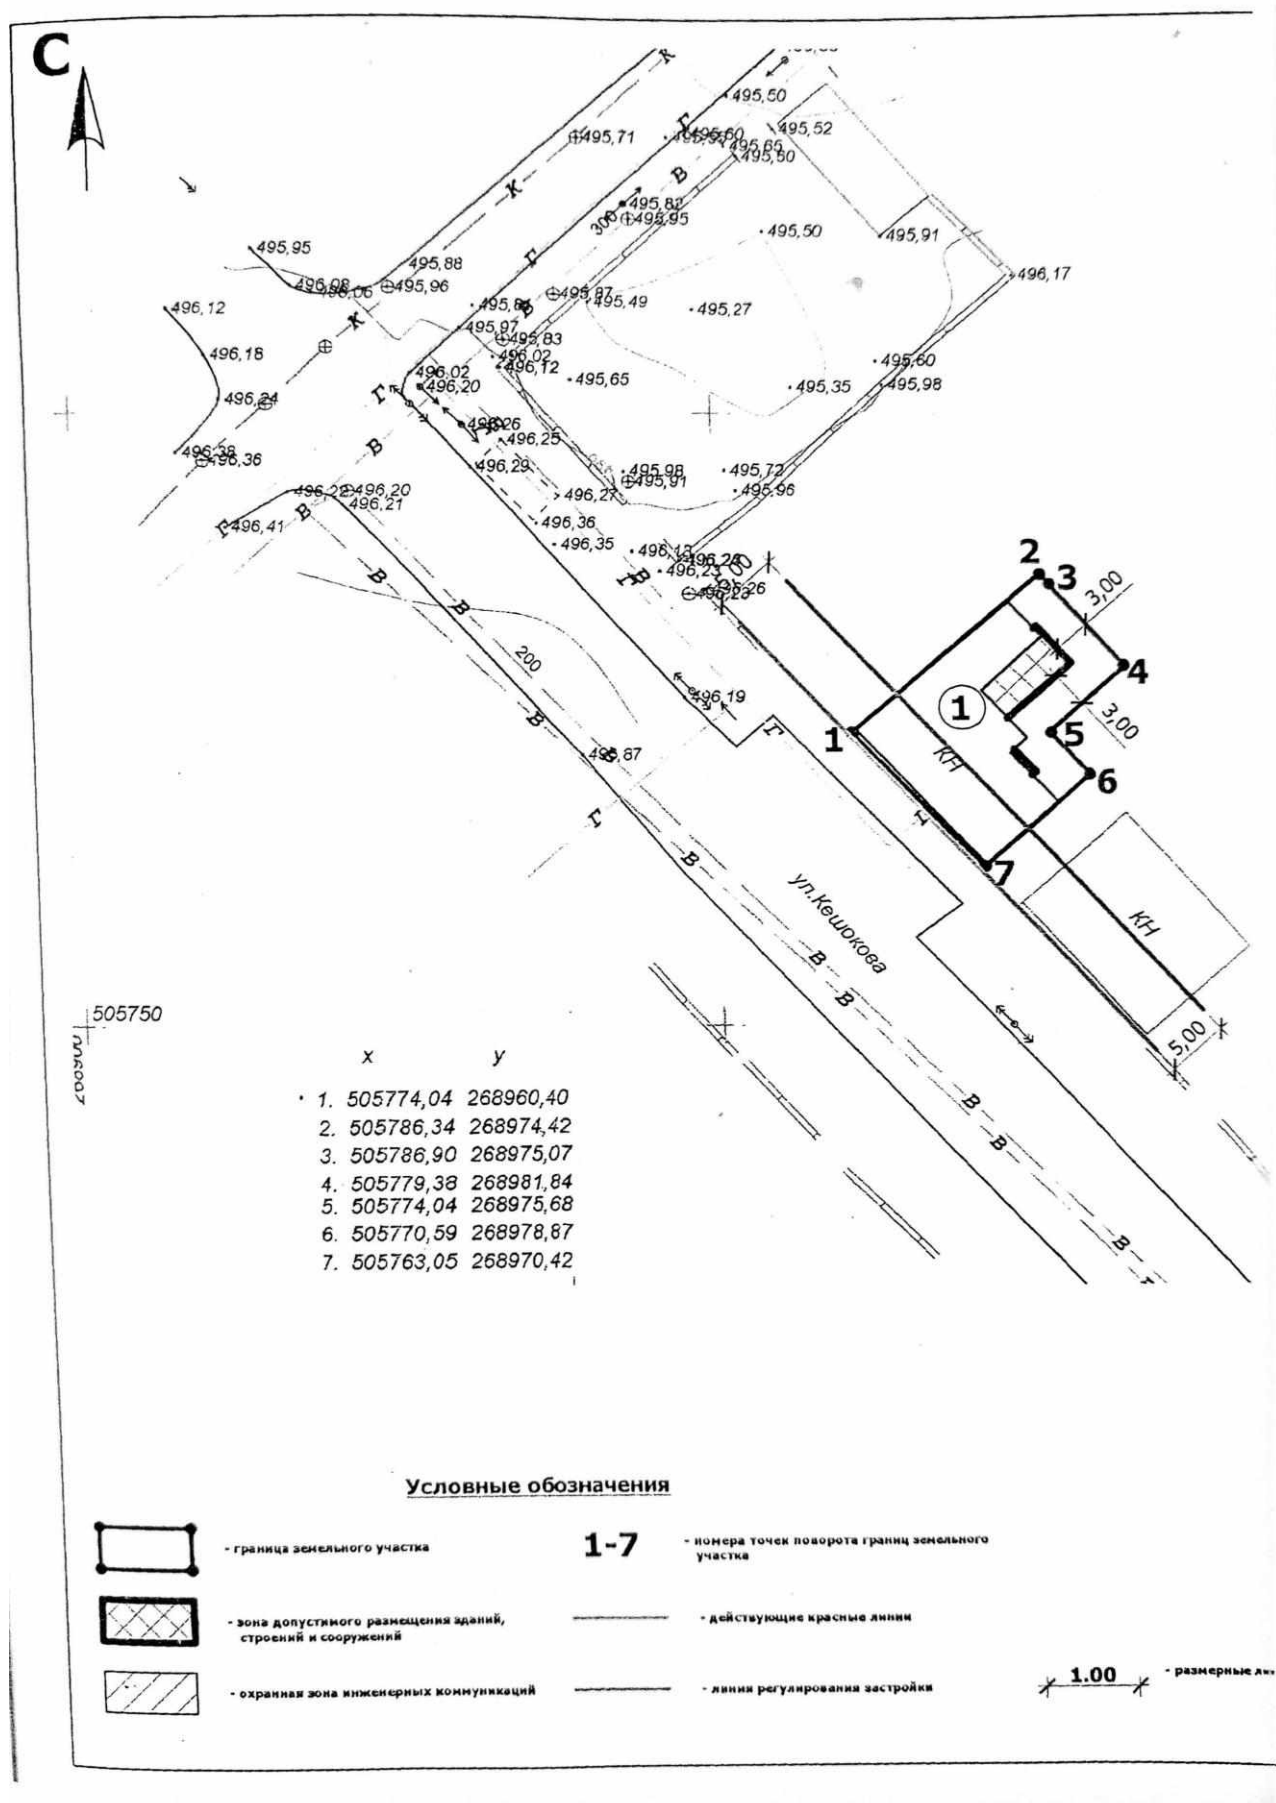

Ситуационный план

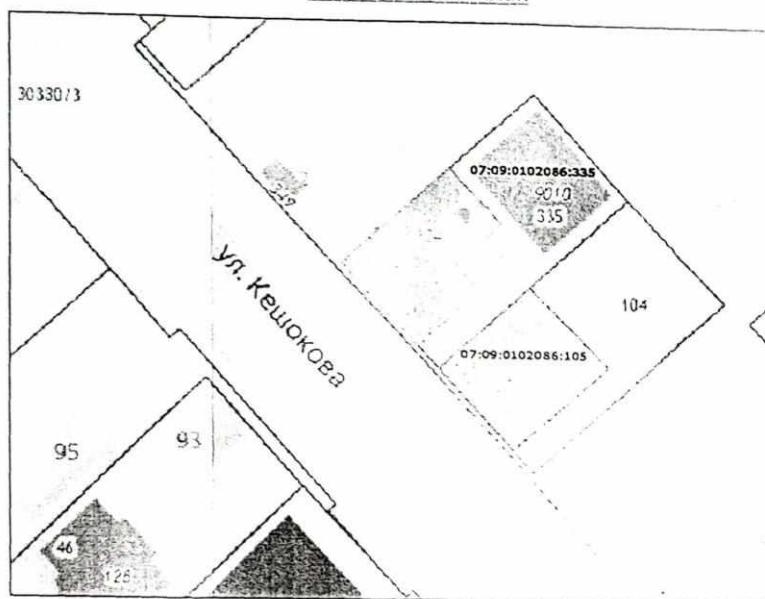

Экспликация

① - нежилое здание

Примечание:

1. Размещение зданий, строений и сооружений в охранной зоне сетей инженерных коммуникаций допускается при условии согласования с заинтересованной службой.
2. Земельный участок находится в пределах приаэродромной территории, аэропорта Нальчик.

						кадастровый номер - 07:09:0102086:334 площадь земельного участка - 250 кв.м			
Изм.	№ уч.	лист	№ док.	подпись	дата	Чертеж градостроительного плана земельного участка (приложение)	масштаб	лист	листов
выполнил	Безилов А.А.						1:500		
проверил	Хоранов В.З.					г. о. Нальчик, ул. Кешокова	МКУ "Департамент архитектуры и градостроительства Местной администрации городского округа Нальчик"		

**О предоставлении разрешений на условно разрешенные виды
использования земельного участка и объекта капитального
строительства по ул.Кешокова, б/н в г.Нальчике**

Рассмотрев обращение Кашежевой Р.Т., на основании заключения по результатам общественных обсуждений по вопросу предоставления разрешений на условно разрешенные виды использования земельного участка и объекта капитального строительства по ул.Кешокова, б/н в г.Нальчике от _____ 2025 года, опубликованного в газете «Нальчик» от _____ 2025 года, № _____, в соответствии с Федеральным законом от 6 октября 2003 года № 131-ФЗ «Об общих принципах организации местного самоуправления в Российской Федерации», статьями 37, 39, 5.1 Градостроительного кодекса РФ и в соответствии с Правилами землепользования и застройки городского округа Нальчик, утвержденными решением Совета местного самоуправления городского округа Нальчик от 22 мая 2020 года, №315, Местная администрация городского округа Нальчик **п о с т а н о в л я е т**:

1.Предоставить Кашежевой Рите Тагировне разрешения:

1.1. на условно разрешенный вид использования земельного участка, расположенного в территориальной зоне индивидуальной жилой застройки 1-го типа (Ж-1), с кадастровым номером 07:09:0102086:334, площадью 250,0 кв.метров, по адресу: г.Нальчик, ул.Кешокова, б/н – магазины;

1.2. на условно разрешенный вид использования объекта капитального строительства одноэтажного жилого дома, площадью 127,20 кв.метров, с кадастровым номером 07:09:0102086:351, расположенного в территориальной зоне индивидуальной жилой застройки 1-го типа (Ж-1), по адресу: г.Нальчик, ул.Кешокова, б/н – магазин, без переустройства и перепланировки.

2.Опубликовать настоящее постановление в газете «Нальчик» и разместить на официальном сайте городского округа Нальчик «admnalchik.ru» в порядке, установленном Уставом городского округа Нальчик.

3.Настоящее постановление вступает в силу со дня его официального опубликования.

(наименование должностного лица
Местной администрации г.о.Нальчик)

(подпись)

(И.Фамилия)