

ПОЯСНИТЕЛЬНАЯ ЗАПИСКА

к проекту постановлений Местной администрации городского округа Нальчик
«О предоставлении разрешения на условно разрешенный вид использования
земельного участка по ул.Темрюка Идарова, з/у 142 Б в г.Нальчике»,


В соответствии со статьями 39, 5.1 Градостроительного кодекса Российской Федерации в комиссию по подготовке Правил землепользования и застройки городского округа Нальчик (далее Комиссия) обратилась Шорова Х.А. с просьбой предоставить разрешение на условно разрешенный вид использования земельного участка, расположенного в территориальной зоне индивидуальной жилой застройки 1-го типа (Ж-1), с кадастровым номером 07:09:0101017:1568, площадью 220,0 кв.метров, по адресу: г.Нальчик, ул.Темрюка Идарова, з/у 142 Б – магазины, бытовое обслуживание.


Общественные обсуждения по рассмотрению данного вопроса на основании постановления Местной администрации городского округа Нальчик от 10 февраля 2025 года №216 «О назначении общественных обсуждений по вопросам предоставления разрешений на условно разрешенные виды использования земельных участков, объектов капитального строительства и на отклонение от предельных параметров разрешенного строительства в городском округе Нальчик», назначены с 20 февраля по 20 марта 2025 года.

В соответствии с Правилами землепользования и застройки городского округа Нальчик, утвержденными решением Совета местного самоуправления городского округа Нальчик от 22 мая 2020 года №315 данный земельный участок расположен в территориальной зоне индивидуальной жилой застройки 1-го типа (Ж-1), где размещение здания магазина и бытового обслуживания относится к условно разрешенным видом использования земельных участков. (Приложение №1).


В соответствии с частью 2 статьи 39, Градостроительного кодекса Российской Федерации вопрос о предоставлении разрешения на условно разрешенный вид использования земельного участка подлежит рассмотрению на общественных обсуждениях, проводимых в порядке, установленном статьей 5.1 Градостроительного кодекса Российской Федерации. Для участия в общественных обсуждениях приглашаются граждане, постоянно проживающие в пределах территориальной зоны, собственники объектов капитального строительства и земельных участков, расположенных в пределах территориальной зоны (Приложение №2, №3).

На основании заключений по результатам общественных обсуждений Комиссией будут подготовлены рекомендации, которые будут являться основанием для принятия Главой местной администрации городского округа Нальчик решений о выдаче разрешения на условно разрешенный вид использования земельного участка или об отказе в выдаче такого разрешения с указанием причин отказа.

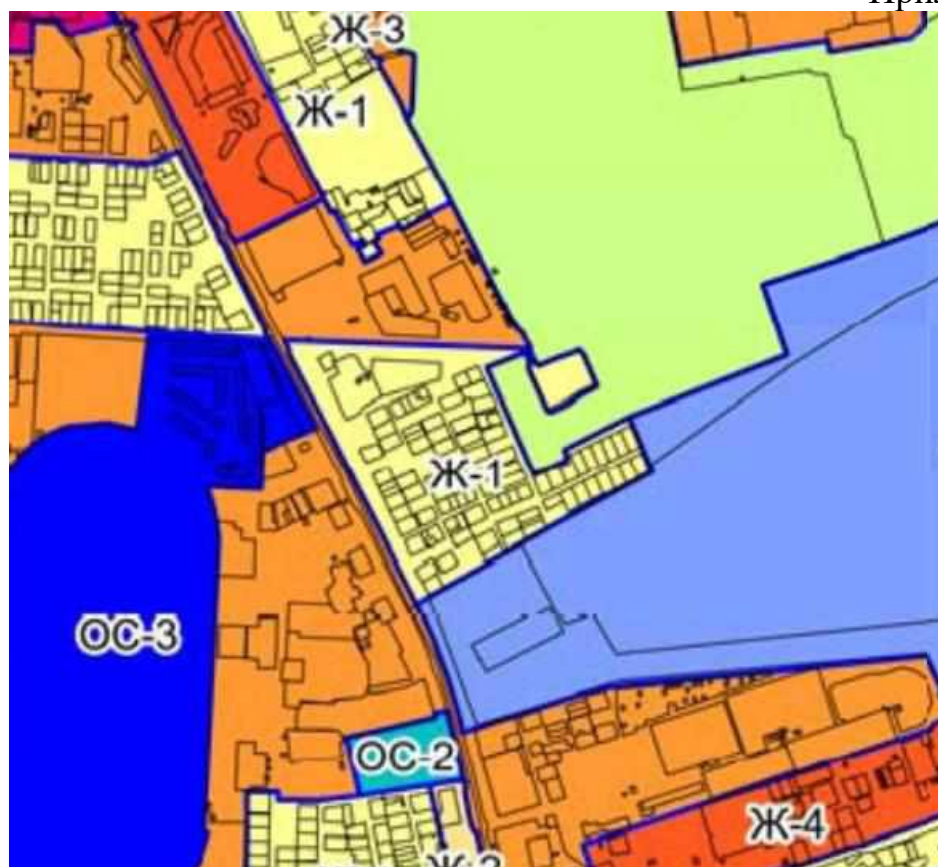

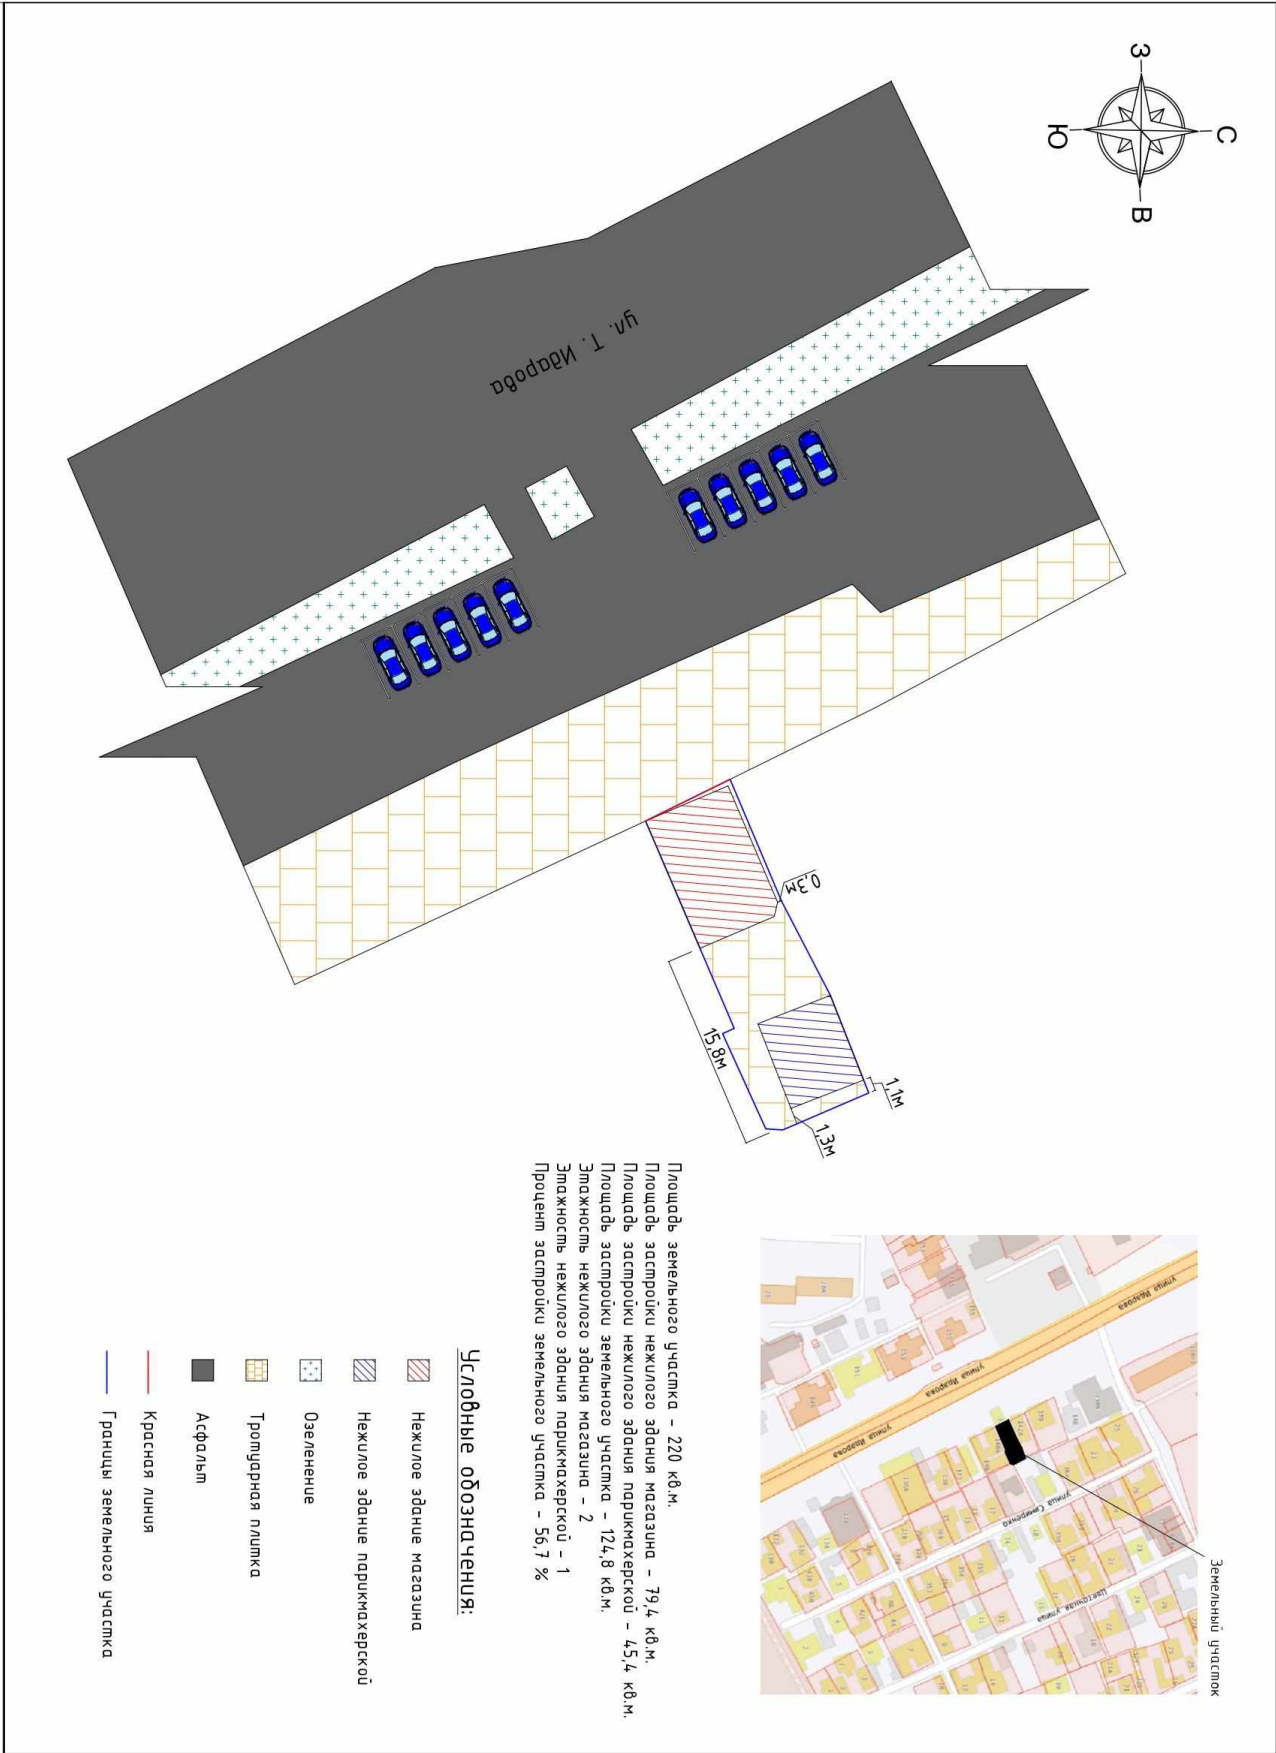

Ситуационный план

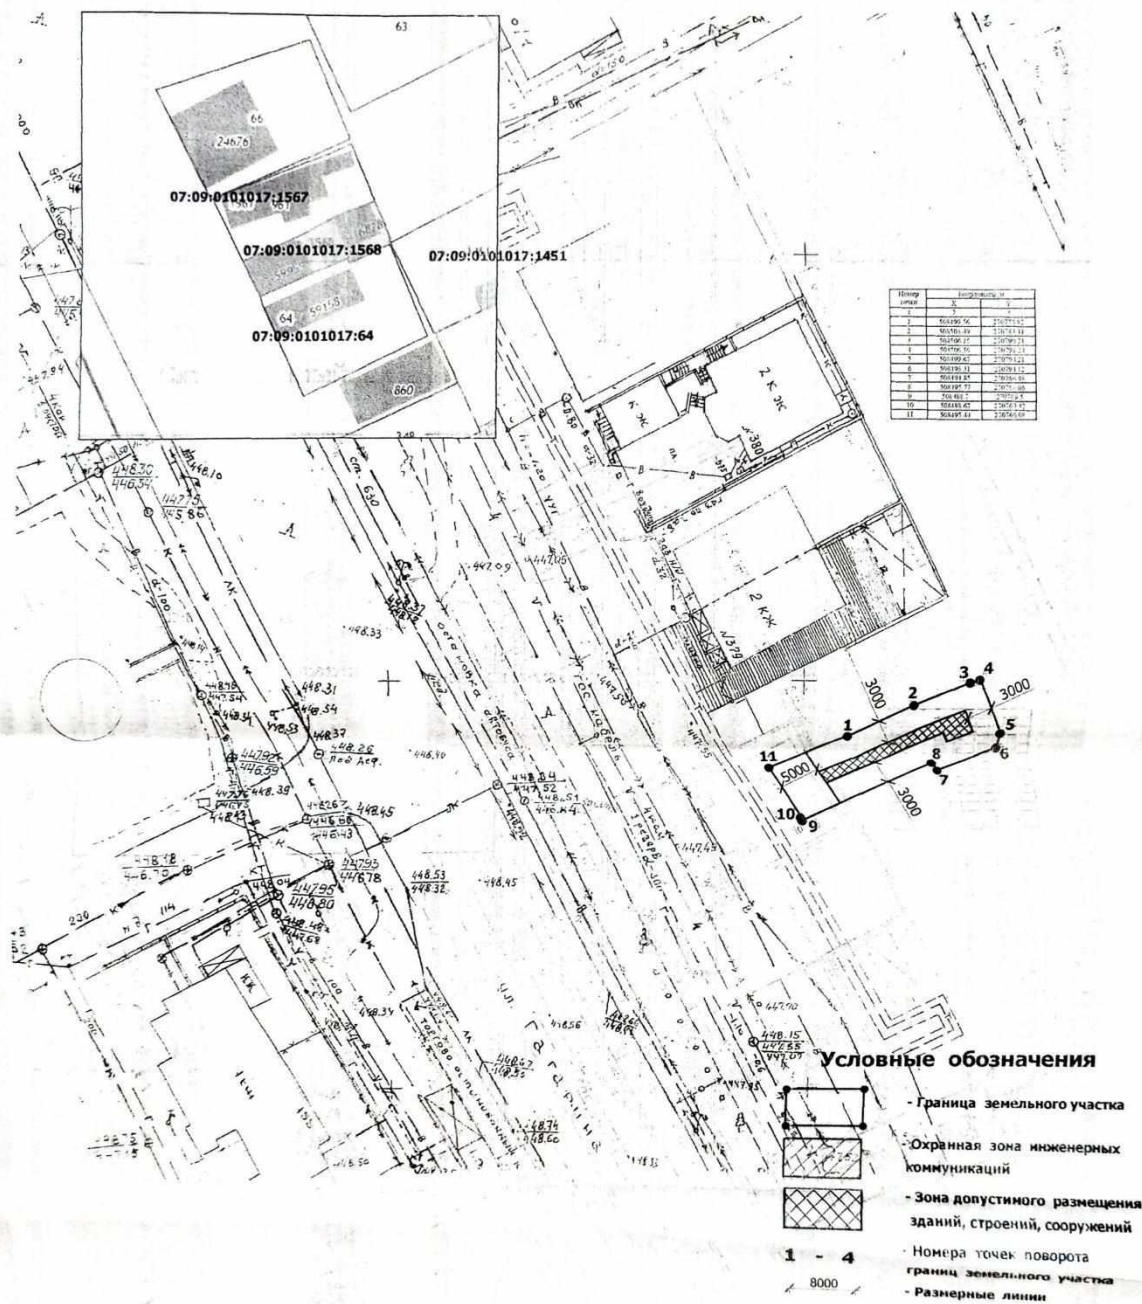

Земельный участок находится в пределах приаэродромной территории аэропорта Нальчик. Размещение зданий, строений и сооружений в охранной зоне инженерных коммуникаций допускается при условии согласования с заинтересованной службой.

						Кадастровый номер - 07:09:0101017:1568 Площадь земельного участка 220,0 м2			
Изн.	№ уч.	лист	№ док.	подпись	дата				
Исполнитель	Иваненко А.					Чертеж градостроительного плана земельного участка (приложение)	наштаб	лист	листов
Проверил	Хоранов В.					1:500	1	1	
						К.Б.Р. г. Нальчик, ул. Идарова 3/у1426	М.К.У. „Дир. Местной администрации городского округа Нальчик“		

от «__» _____ 2024г.

г.Нальчик

**О предоставлении разрешения на условно разрешенный вид
использования земельного участка по ул.Темрюка Идарова, з/у 142 Б
в г.Нальчике**

Рассмотрев обращение Шоровой Х.А., на основании заключения по результатам общественных обсуждений по вопросу предоставления разрешения на условно разрешенный вид использования земельного участка по ул.Темрюка Идарова, з/у 142 Б в г.Нальчике от _____ 2025 года, опубликованного в газете «Нальчик» от _____ 2025 года, №_____, в соответствии с Федеральным законом от 6 октября 2003 года № 131-ФЗ «Об общих принципах организации местного самоуправления в Российской Федерации», статьями 37, 39, 5.1 Градостроительного кодекса РФ и в соответствии с Правилами землепользования и застройки городского округа Нальчик, утвержденными решением Совета местного самоуправления городского округа Нальчик от 22 мая 2020 года, №315, Местная администрация городского округа Нальчик **п о с т а н о в л я е т**:

1.Предоставить Шоровой Хуржан Аскербиевне разрешение на условно разрешенный вид использования земельного участка, расположенного в территориальной зоне индивидуальной жилой застройки 1-го типа (Ж-1), с кадастровым номером 07:09:0101017:1568, площадью 220,0 кв.метров, по адресу: г.Нальчик, ул.Темрюка Идарова, з/у 142 Б – магазины, бытовое обслуживание.

2.Опубликовать настоящее постановление в газете «Нальчик» и разместить на официальном сайте городского округа Нальчик «admnalchik.ru» в порядке, установленном Уставом городского округа Нальчик.

3.Настоящее постановление вступает в силу со дня его официального опубликования.

(наименование должностного лица
Местной администрации г.о.Нальчик)

(подпись)

(И.Фамилия)