



**МЕСТНАЯ АДМИНИСТРАЦИЯ ГОРОДСКОГО ОКРУГА НАЛЬЧИК
КАБАРДИНО-БАЛКАРСКОЙ РЕСПУБЛИКИ**

ПОСТАНОВЛЕНИЕ

**КЪЭБЭРДЕЙ-БАЛЪКЪЭР РЕСПУБЛИКЭМ ЩЫЩ
НАЛШЫК КЪАЛЭ ОКРУГЫМ И ЩЫПШЭ АДМИНИСТРАЦЭ
УНАФЭ**

**КЪАБАРТЫ-МАЛКЪАР РЕСПУБЛИКАНЫ НАЛЬЧИК
ШАХАР ОКРУГУНУ ЖЕР-ЖЕРЛИ АДМИНИСТРАЦИЯСЫ
БЕГИМ**

« 11 » августа 2025 г.

№1560

г. Нальчик

**Об утверждении проекта планировки и проекта межевания
территории, ограниченной улицами Шарданова, Головки,
Матросова и Кешокова в городском округе Нальчик**

На основании заключения по результатам общественных обсуждений по проекту планировки и проекту межевания территории, ограниченной улицами Шарданова, Головки, Матросова и Кешокова в городском округе Нальчик от 24 июля 2025 года, в соответствии с Федеральным законом от 6 октября 2003 года № 131-ФЗ «Об общих принципах организации местного самоуправления в Российской Федерации», Градостроительным кодексом Российской Федерации и Правилами землепользования и застройки городского округа Нальчик, Местная администрация городского округа Нальчик **п о с т а н о в л я е т:**

1. Утвердить проект планировки и проект межевания территории, ограниченной улицами Шарданова, Головки, Матросова и Кешокова в городском округе Нальчик.


2. Опубликовать настоящее постановление в газете «Нальчик» и разместить на официальном сайте городского округа Нальчик «admnalchik.ru» в порядке, установленном Уставом городского округа Нальчик.

3. Настоящее постановление вступает в силу со дня его официального опубликования.

Глава

Т. Ахохов

- Условные обозначения:
- Границы разработки проекта
 - Границы зон планируемого размещения объекта
 - Существующие красные линии, с указанием характерных точек границ
 - Устанавливаемые красные линии (совмещены с границами планируемого размещения объекта)
- Территориальные зоны:
- Зона общественно-деловой и смешанной застройки
 - Зона инженерной и транспортной инфраструктуры
- Инженерная инфраструктура:
- Газопровод
 - Кабеля связи
 - Воздушные электрические линии
 - Электрический кабель
 - Водопровод
 - Канализация

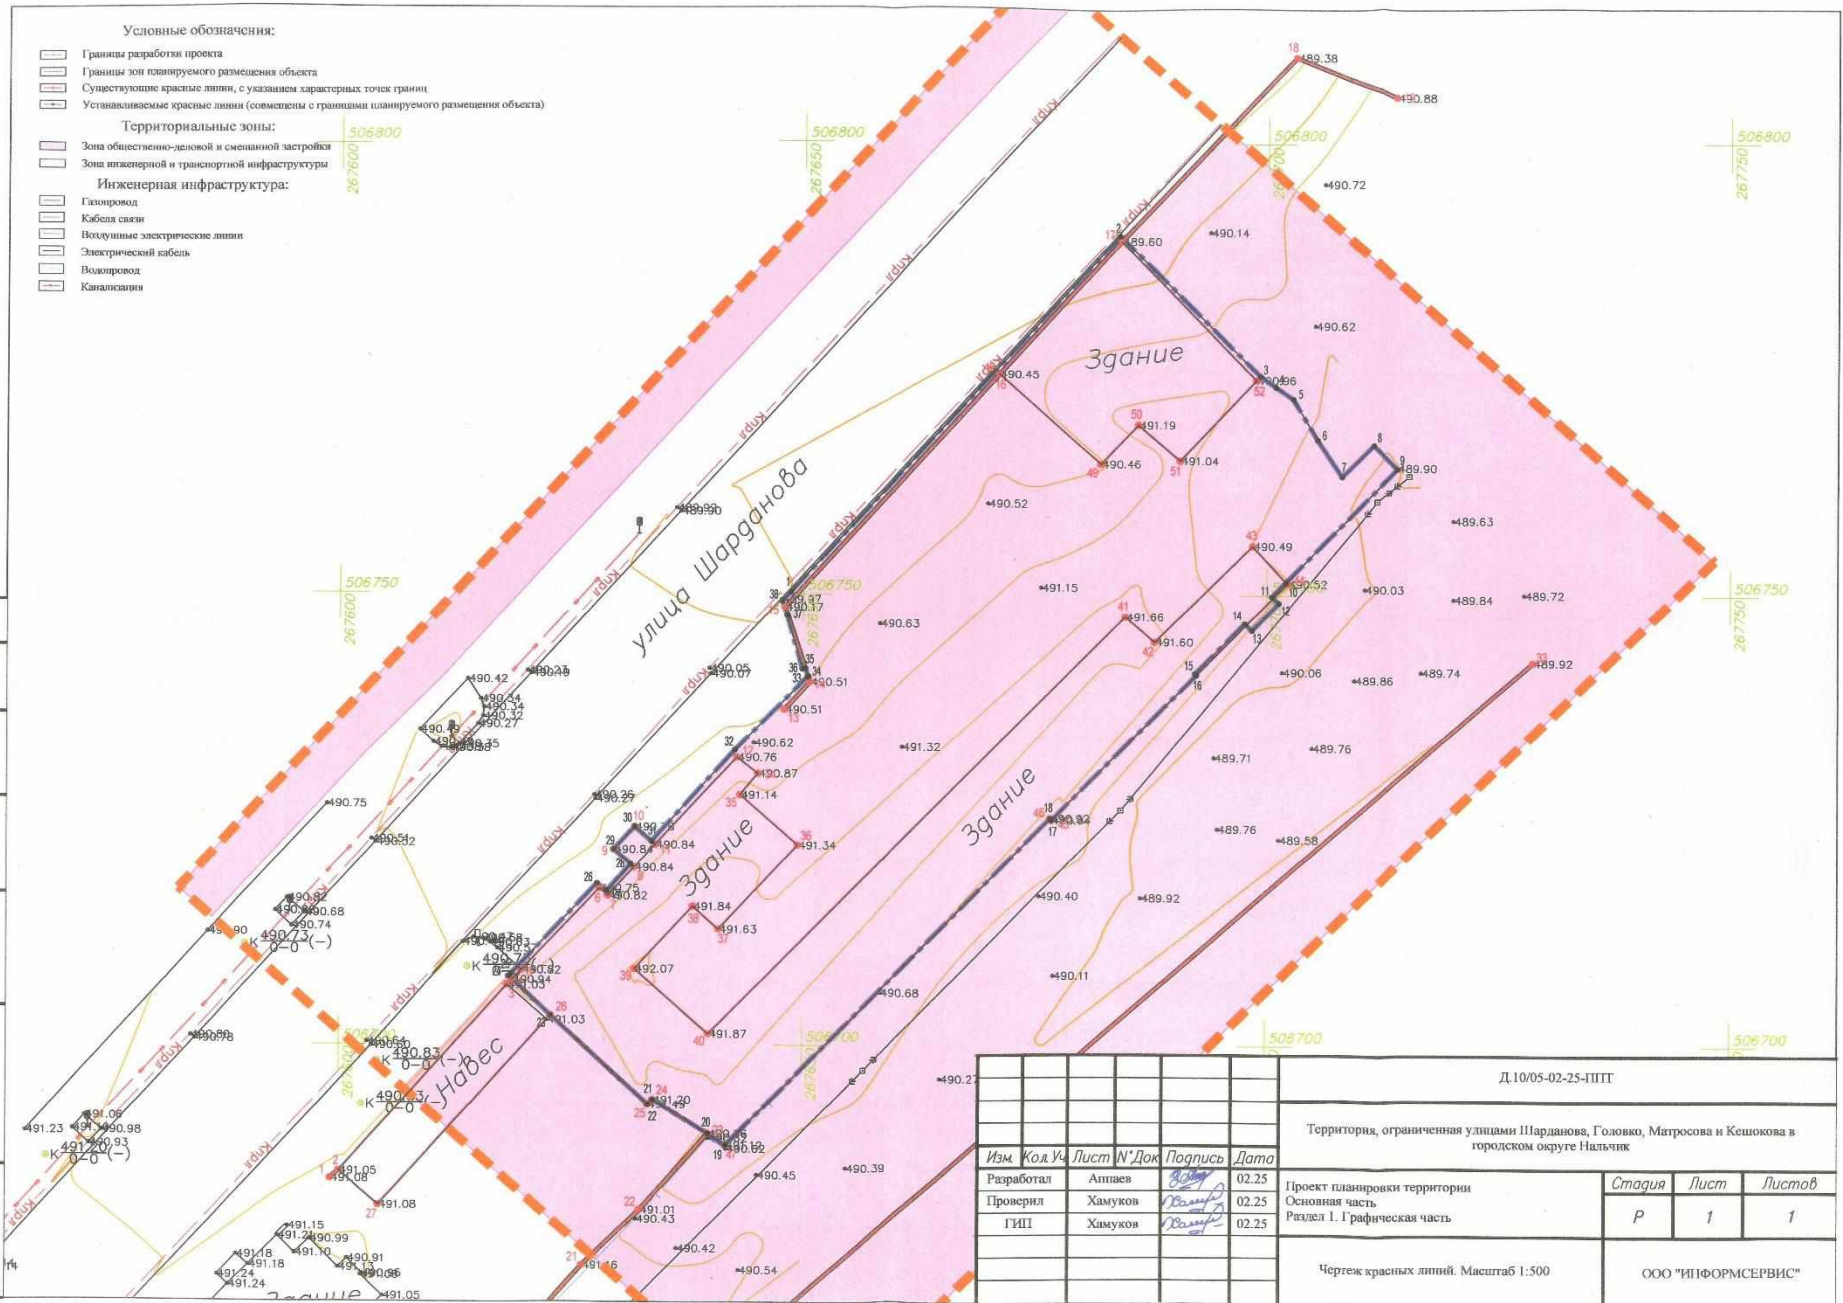

Согласовано

Взам. ин.ин.

Подпись и дата

Ин.ин. подл.

						Д.10/05-02-25-ППП				
						Территория, ограниченная улицами Шарданова, Головки, Матросова и Кешокова в городском округе Нальчик				
Изм.	Код	Уч.	Лист	№ Док.	Подпись	Дата				
Разработал		Аппаев			<i>Аппаев</i>	02.25	Проект планировки территории Основная часть. Раздел 1. Графическая часть.	Статус	Лист	Листов
Проверил		Хамуков			<i>Хамуков</i>	02.25		Р	1	1
ГИП		Хамуков			<i>Хамуков</i>	02.25				
							Чертеж красных линий. Масштаб 1:500	ООО "ИПФОРМСЕРВИС"		