

ПОЯСНИТЕЛЬНАЯ ЗАПИСКА

к проекту постановлений Местной администрации городского округа Нальчик
«О предоставлении разрешения на условно разрешенный вид использования
земельного участка по ул.Кирова, д.269 в г.Нальчике»,


В соответствии со статьями 39, 5.1 Градостроительного кодекса Российской Федерации в комиссию по подготовке Правил землепользования и застройки городского округа Нальчик (далее Комиссия) обратился Биткаш А.Г. с просьбой предоставить разрешение на условно разрешенный вид использования земельного участка, расположенного в территориальной зоне индивидуальной жилой застройки 1-го типа (Ж-1), с кадастровым номером 07:09:0102040:400, площадью 338,0 кв.метров, по адресу: г.Нальчик, ул.Кирова, д.269 – гостиничное обслуживание, общественно питание.


Общественные обсуждения по рассмотрению данного вопроса на основании постановления Местной администрации городского округа Нальчик от 10 сентября 2025 года №1733 «О назначении общественных обсуждений по вопросам предоставления разрешений на условно разрешенные виды использования земельных участков, объектов капитального строительства и на отклонение от предельных параметров разрешенного строительства в городском округе Нальчик», назначены с 18 сентября по 16 октября 2025 года.


В соответствии с Правилами землепользования и застройки городского округа Нальчик, утвержденными решением Совета местного самоуправления городского округа Нальчик от 22 мая 2020 года №315 данный земельный участок расположен в территориальной зоне индивидуальной жилой застройки 1-го типа (Ж-1), где размещение зданий гостиничного обслуживания и общественного питания относится к условно разрешенным видам использования земельных участков. (Приложение №1).

В соответствии с частью 2 статьи 39, Градостроительного кодекса Российской Федерации вопрос о предоставлении разрешения на условно разрешенный вид использования земельного участка подлежит рассмотрению на общественных обсуждениях, проводимых в порядке, установленном статьей 5.1 Градостроительного кодекса Российской Федерации. Для участия в общественных обсуждениях приглашаются граждане, постоянно проживающие в пределах территориальной зоны, собственники объектов капитального строительства и земельных участков, расположенных в пределах территориальной зоны (Приложение №2, №3, №4).

На основании заключений по результатам общественных обсуждений Комиссией будут подготовлены рекомендации, которые будут являться основанием для принятия Главой местной администрации городского округа Нальчик решений о выдаче разрешения на условно разрешенный вид использования земельного участка или об отказе в выдаче такого разрешения с указанием причин отказа.

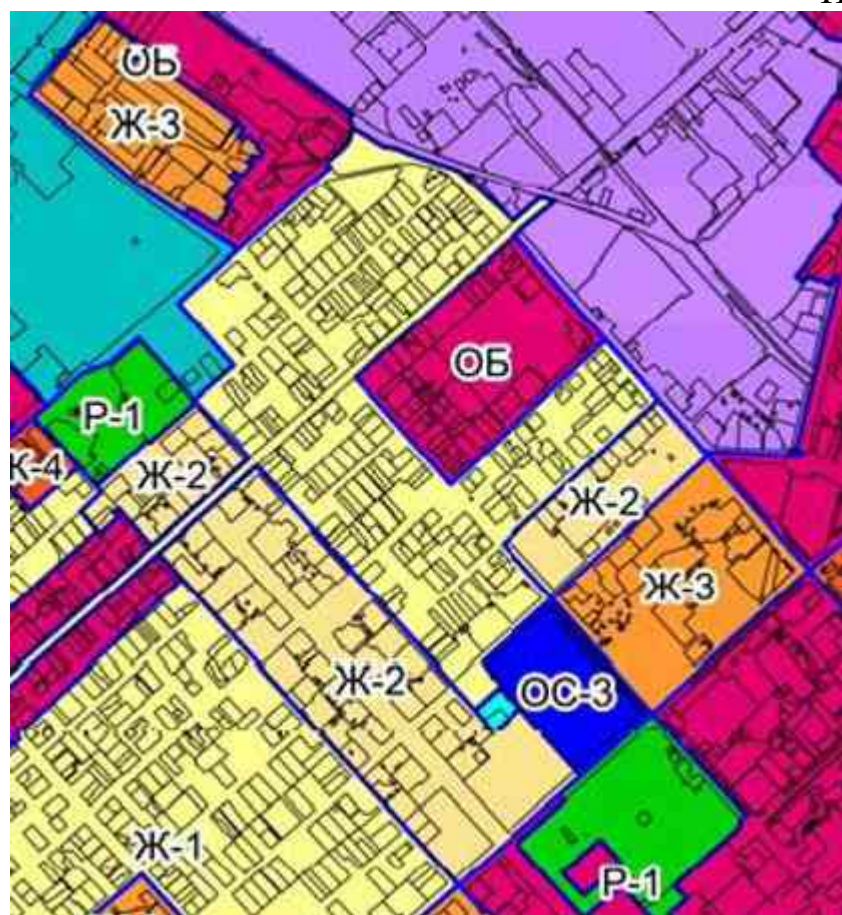

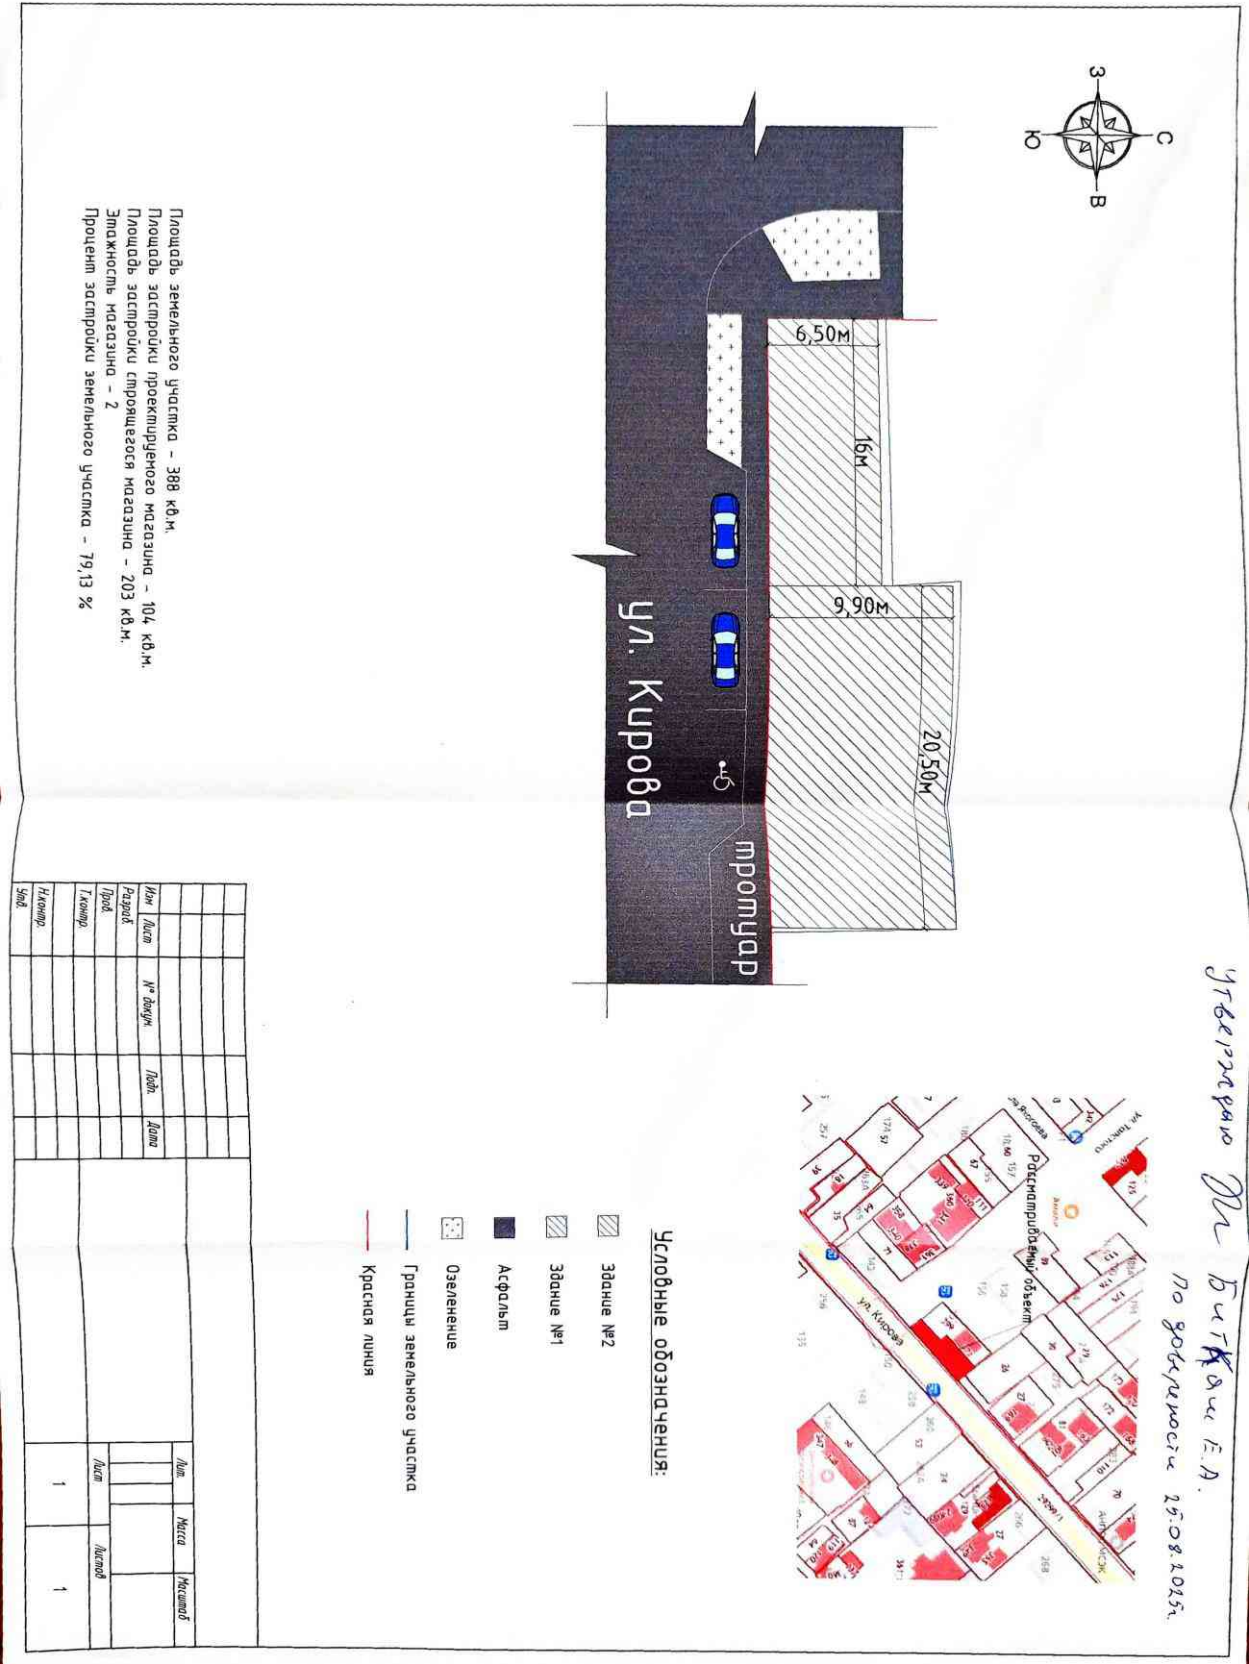

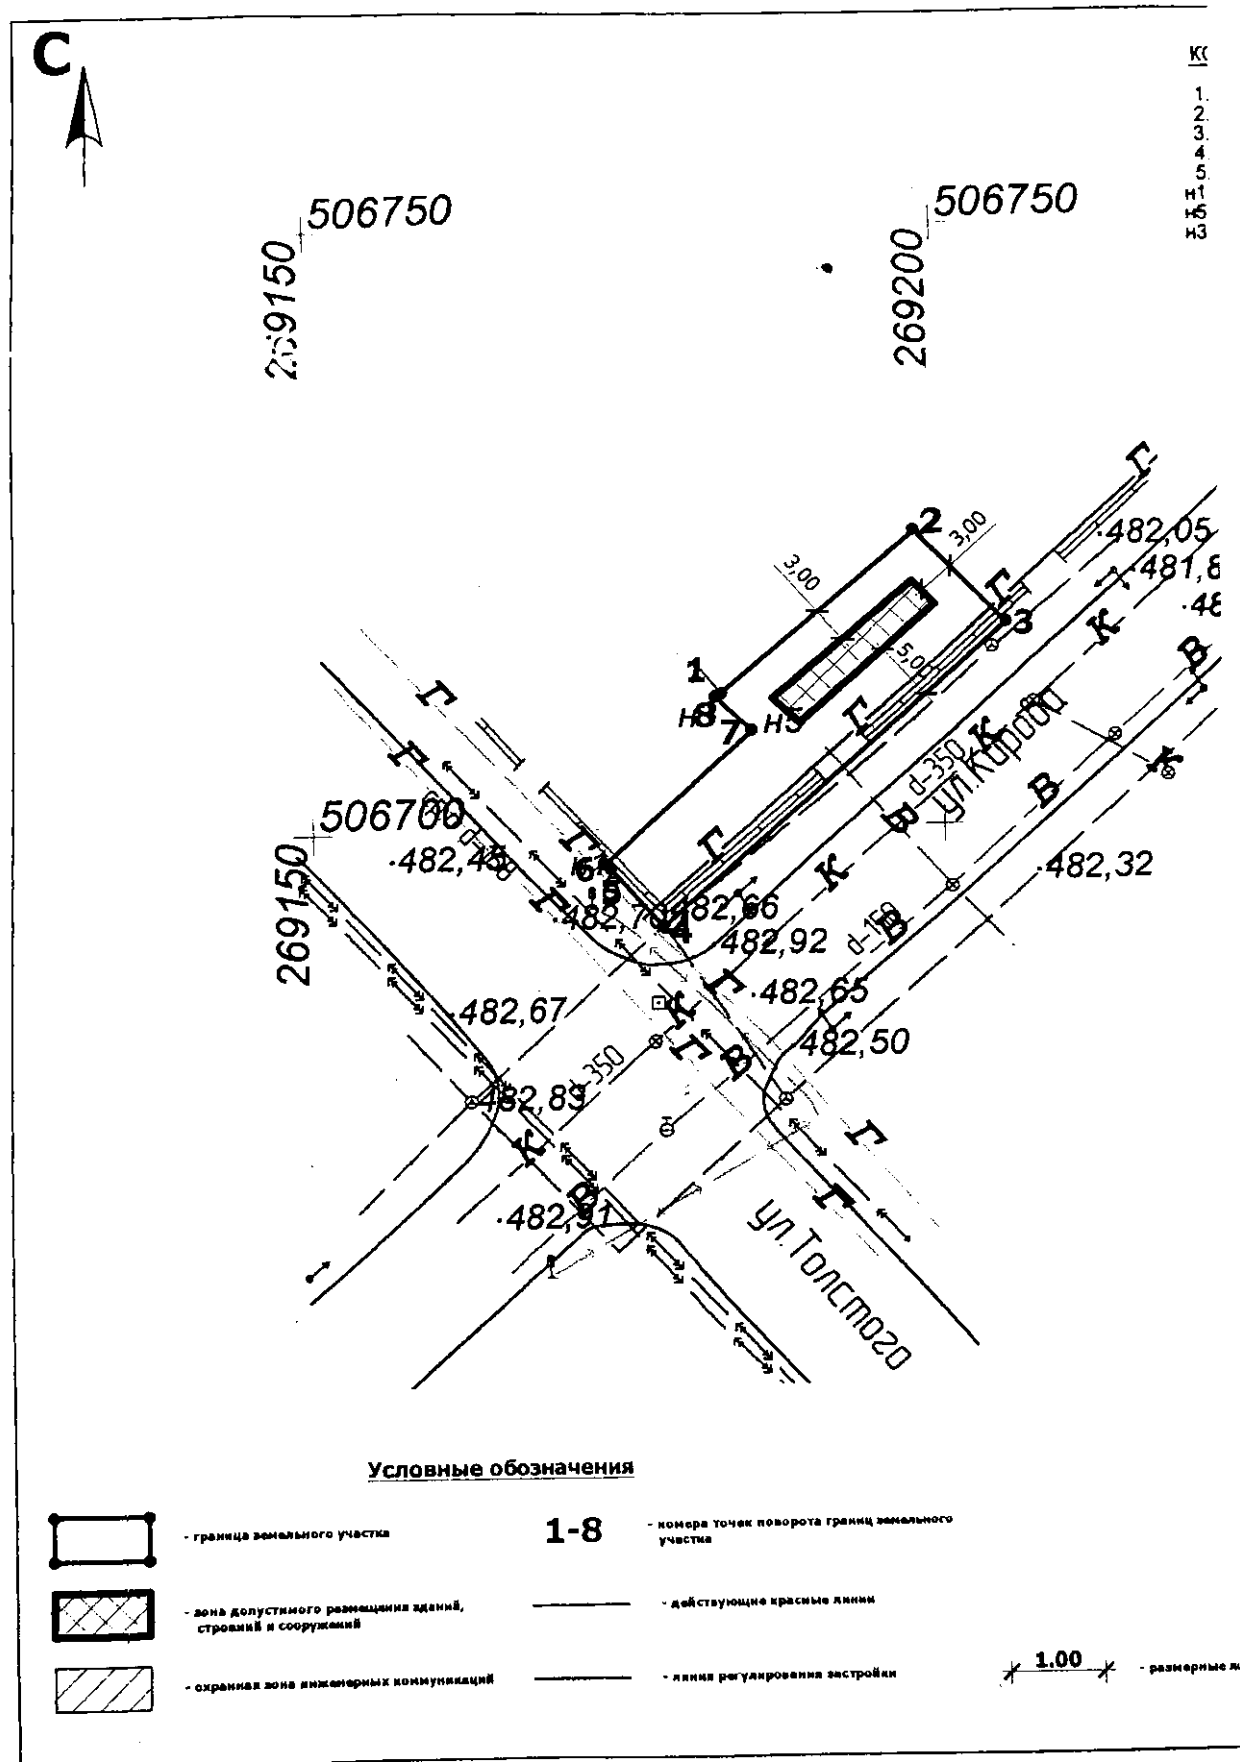


КОординаты МСК-07-95

506711,07 269182,53
506724,21 269198,06
506716,47 269205,33
506692,05 269177,81
506697,27 269173,62
506705,17 269182,53
506707,71 269180,62
506710,25 269183,55



Ситуационный план

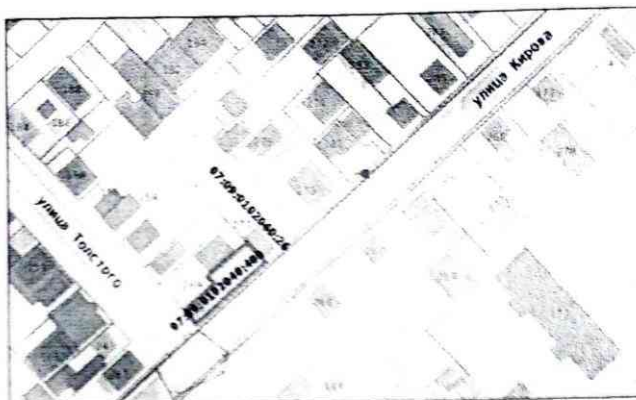

80

91,80

481,78

Примечание:

1. Размещение зданий, строений и сооружений в охранной зоне сетей инженерных коммуникаций допускается при условии согласования с заинтересованной службой.
2. Земельный участок находится в пределах приаэродромной территории аэропорта Нальчик.

						кадастровый номер - 07:09:0102040:400 площадь земельного участка - 338 кв.м				
Изн.	№ уч.	лист	№ док.	подпись	дата	Чертеж градостроительного плана земельного участка (приложение)		масштаб	лист	листов
								1:500		
выполнил	Базиров А.А.					г. о. Нальчик, ул. Кирова, 269		МКУ "Департамент архитектуры и градостроительства Налчской администрации городского округа Нальчик"		
проверил	Хоранов В.З.									

от «__» _____ 2025г.

г.Нальчик

**О предоставлении разрешения на условно разрешенный вид
использования земельного участка по ул.Кирова, д.269
в г.Нальчике**

Рассмотрев обращение Биткаш А.Г., на основании заключения по результатам общественных обсуждений по вопросу предоставления разрешения на условно разрешенный вид использования земельного участка по ул.Кирова, д.269 в г.Нальчике от _____ 2025 года, опубликованного в газете «Нальчик» от _____ 2025 года, №_____, в соответствии с Федеральным законом от 6 октября 2003 года № 131-ФЗ «Об общих принципах организации местного самоуправления в Российской Федерации», статьями 37, 39, 5.1 Градостроительного кодекса РФ и в соответствии с Правилами землепользования и застройки городского округа Нальчик, утвержденными решением Совета местного самоуправления городского округа Нальчик от 22 мая 2020 года, №315, Местная администрация городского округа Нальчик **п о с т а н о в л я е т**:

1.Предоставить Биткаш Артуру Германовичу разрешение на условно разрешенный вид использования земельного участка, расположенного в территориальной зоне индивидуальной жилой застройки 1-го типа (Ж-1), с кадастровым номером 07:09:0102040:400, площадью 338,0 кв.метров, по адресу: г.Нальчик, ул.Кирова, д.269 – гостиничное обслуживание, общественно питание.

2.Опубликовать настоящее постановление в газете «Нальчик» и разместить на официальном сайте городского округа Нальчик «admnalchik.ru» в порядке, установленном Уставом городского округа Нальчик.

3.Настоящее постановление вступает в силу со дня его официального опубликования.

(наименование должностного лица
Местной администрации г.о.Нальчик)

(подпись)

(И.Фамилия)