

«МКУ «Департамент городского имущества и земельных отношений местной администрации городского округа Нальчик» в соответствии со ст.39.18 Земельного кодекса РФ информирует о возможном предоставлении в целях аренды следующего земельного участка:

№ п/п	Адрес (местоположение)	Кадастровый номер	Площадь, кв. м.	Категория земель Вид разрешенного использования
1	РФ, КБР, г. Нальчик, кп Вольный Аул уч 248	07:09:0100000:27472	822, 0	Земли населенных пунктов Для индивидуального жилищного строительства

Заявление о намерении участвовать в электронном аукционе на право заключения договора аренды вышеуказанного земельного участка заинтересованные граждане могут направлять с 09 октября 2026 г. по 09 ноября 2026 г.:

- по адресу электронной почты МКУ «Департамент городского имущества и земельных отношений Местной администрации городского округа Нальчик» 42-69-22@mail.ru;

- по почтовому адресу: КБР, г. Нальчик, ул. Лермонтова, д. 52-а;

- нарочно в общий отдел Департамента (каб.10)».

И.о. руководителя
МКУ «Департамент городского имущества
и земельных отношений Местной
администрации городского округа Нальчик
А.Р. Карданову

От _____

проживающего (ей) _____

тел.: _____

ЗАЯВЛЕНИЕ

о намерении участвовать в аукционе на право заключения договора аренды

(по извещению № _____ от «__» _____ 2026г.)

Настоящим выражаю свое намерение на участие в электронном аукционе на право заключения договора аренды следующего земельного участка:

№ п/п	Адрес (местоположение)	Кадастровый номер	Площадь, кв. м.	Категория земель Вид разрешенного использования
1	КБР, г. Нальчик, кп Вольный Аул, уч 248	07:09:0100000:27472	822,0	Земли населенных пунктов Для индивидуального жилищного строительства

Приложение: копия паспорта

Даю согласие на обработку персональных данных в соответствии с Федеральным законом от 27.07.2006 г. № 152-ФЗ «О персональных данных».

_____ 2026 г.

подпись

Филиал публично-правовой компании "Роскадастр" по Кабардино-Балкарской Республике
полное наименование органа регистрации прав
Выписка из Единого государственного реестра недвижимости об объекте недвижимости

Сведения о характеристиках объекта недвижимости

На основании запроса от 06.10.2026, поступившего на рассмотрение 06.10.2026, сообщаем, что согласно записям Единого государственного реестра недвижимости:

Раздел 1 Лист 1

Земельный участок			
вид объекта недвижимости			
Лист № 1 раздела 1	Всего листов раздела 1: 6	Всего разделов: 8	Всего листов выписки: 18
06.10.2026г. № КУВИ-001/2026-136466471			
Кадастровый номер:	07:09:0100000:27472		
Номер кадастрового квартала:	07:09:0100000		
Дата присвоения кадастрового номера:	13.09.2016		
Ранее присвоенный государственный учетный номер:	данные отсутствуют		
Местоположение:	Кабардино-Балкарская Республика, г Нальчик, кп Вольный Аул, уч 248		
Площадь, м²:	822 +/- 10		
Кадастровая стоимость, руб.:	270396.95		
Кадастровые номера расположенных в пределах земельного участка объектов недвижимости:	07:09:0000000:59773		
Кадастровые номера объектов недвижимости, из которых образован объект недвижимости:	07:09:0100000:27182		
Кадастровые номера образованных объектов недвижимости:	данные отсутствуют		
Категория земель:	Земли населенных пунктов		
Виды разрешенного использования:	Для индивидуального жилищного строительства		
Сведения о кадастровом инженере:	Цораев Артур Николаевич, дата завершения кадастровых работ: 10.08.2016		
Сведения о лесах, водных объектах и об иных природных объектах, расположенных в пределах земельного участка:	данные отсутствуют		

полное наименование должности		ДОКУМЕНТ ПОДПИСАН ЭЛЕКТРОННОЙ ПОДПИСЬЮ	инициалы, фамилия
	Сертификат: 83997148184797998005552191040001978443		
	Владелец: ПУБЛИЧНО-ПРАВОВАЯ КОМПАНИЯ		
	РОСКАДАСТР Действителен: с 24.12.2025 по 19.03.2027		

Земельный участок			
вид объекта недвижимости			
Лист № 2 раздела 1	Всего листов раздела 1: 6	Всего разделов: 8	Всего листов выписки: 18
06.10.2026г. № КУВИ-001/2026-136466471			
Кадастровый номер:		07:09:0100000:27472	
Сведения о том, что земельный участок полностью или частично расположен в границах зоны с особыми условиями использования территории или территории объекта культурного наследия (памятника истории и культуры) народов Российской Федерации, сельскохозяйственного угодья в составе земель сельскохозяйственного назначения, границах публичного сервитута:		Земельный участок полностью расположен в границах зоны с реестровым номером 07:00-6.257 от 10.08.2022, ограничение использования земельного участка в пределах зоны: Ограничения использования объектов недвижимости и осуществления деятельности в границах приаэродромной территории (пункт 5 Раздела «Приаэродромная территория» Приложения к приказу Южного МТУ Росавиации от 12.06.2021 № 228-П): На приаэродромной территории действуют ограничения использования земельных участков и (или) расположенных на них объектов недвижимости и осуществления экономической и иной деятельности, устанавливаемые в границах выделенных подзон приаэродромной территории (п. 5 Раздела «Приаэродромная территория», п. 6 Раздела «ПОДЗОНА №1», п. 6 Раздела «ПОДЗОНА №2», п. 6, п.6.1, п. 6.2, п. 6.3 Раздела «ПОДЗОНА №3», п. 5, п. 5.1, п. 5.2, п. 5.3, п. 5.4 Раздела «ПОДЗОНА №4», п. 6 Раздела «ПОДЗОНА №5», п. 5 Раздела «ПОДЗОНА № 6», п. 6 Раздела «ПОДЗОНА № 7» Приложения к приказу Южного МТУ Росавиации от 12.06.2021 № 228-П). , вид/наименование: Приаэродромная территория аэродрома Нальчик, тип: Охранная зона транспорта, дата решения: 12.07.2021, номер решения: 228-П, наименование ОГВ/ОМСУ: Южное межрегиональное территориальное управление воздушного транспорта Федерального агентства воздушного транспорта Земельный участок полностью расположен в границах зоны с реестровым номером 07:00-6.261 от 10.08.2022, ограничение использования земельного участка в пределах зоны: Ограничения использования объектов недвижимости и осуществления деятельности в границах подзоны (п. 6 Раздела «ПОДЗОНА №5» Приложения к приказу Южного МТУ Росавиации от 12.06.2021 № 228-П):1) Запрещается размещать, проектировать, опасные производственные объекты, определенные Федеральным законом «О промышленной безопасности опасных производственных объектов», функционирование которых может повлиять на безопасность полетов воздушных судов, в том числе опасные производственные объекты I, II, III, IV класса – предприятия и их цеха, участки, площадки: а. на которых получают, используются, перерабатываются, образуются, хранятся, транспортируются, уничтожаются опасные вещества следующих видов: воспламеняющиеся вещества; окисляющие вещества; горючие вещества; взрывчатые вещества; токсичные вещества; высокотоксичные вещества; вещества, представляющие опасность для окружающей среды; b. используется оборудование, работающее под избыточным давлением более 0,07 мегапаскаля: пара, газа (в газообразном, сжиженном состоянии); воды при температуре нагрева более 115 градусов Цельсия; иных жидкостей при температуре, превышающей температуру их кипения при избыточном давлении 0,07 мегапаскаля; с. используются стационарно установленные грузоподъемные механизмы (за исключением лифтов, подъемных платформ для инвалидов), эскалаторы в метрополитенах, канатные дороги, фуникулеры; d. получают, транспортируются, используются расплавы черных и цветных	

полное наименование должности	 ДОКУМЕНТ ПОДПИСАН ЭЛЕКТРОННОЙ ПОДПИСЬЮ Сертификат: 83997148184797998005552191040001978443 Владелец: ПУБЛИЧНО-ПРАВОВАЯ КОМПАНИЯ РОСКАДАСТР Действителен: с 24.12.2025 по 19.03.2027	инициалы, фамилия

Земельный участок			
вид объекта недвижимости			
Лист № 3 раздела 1	Всего листов раздела 1: 6	Всего разделов: 8	Всего листов выписки: 18
06.10.2026г. № КУВИ-001/2026-136466471			
Кадастровый номер:		07:09:0100000:27472	
Сведения о том, что земельный участок полностью или частично расположен в границах зоны с особыми условиями использования территории или территории объекта культурного наследия (памятника истории и культуры) народов Российской Федерации, сельскохозяйственного угодья в составе земель сельскохозяйственного назначения, границах публичного сервитута:		металлов, сплавы на основе этих расплавов с применением оборудования, рассчитанного на максимальное количество расплава 500 килограммов и более; е. ведутся горные работы (за исключением добычи общераспространенных полезных ископаемых и разработки россыпных месторождений полезных ископаемых, осуществляемых открытым способом без применения взрывных работ), работы по обогащению полезных ископаемых; ф. осуществляется хранение или переработка растительного сырья, в процессе которых образуются взрывоопасные пылевоздушные смеси, способные самовозгораться, возгораться от источника зажигания и самостоятельно гореть после его удаления, а также осуществляется хранение зерна, продуктов его переработки и комбикормового сырья, склонных к самосогреванию и самовозгоранию. 2) Зоны поражения от опасных производственных объектов в случаях происшествий техногенного характера не должны пересекать границы подзоны №3 и подзоны №4 приаэродромной территории; 3) Вводимые ограничения не распространяются на существующие опасные производственные объекты, построенные и размещенные в соответствии с нормами действующего законодательства на дату ввода их в эксплуатацию при условии не нарушения требования безопасности полетов. , вид/наименование: Пятая подзона приаэродромной территории аэродрома Нальчик, тип: Охранная зона транспорта, дата решения: 12.07.2021, номер решения: 228-П, наименование ОГВ/ОМСУ: Южное межрегиональное территориальное управление воздушного транспорта Федерального агентства воздушного транспорта Земельный участок полностью расположен в границах зоны с реестровым номером 07:00-6.259 от 10.08.2022, ограничение использования земельного участка в пределах зоны: Ограничения использования объектов недвижимости и осуществления деятельности в границах подзоны (п. 6 Раздела «ПОДЗОНА №3 Приложения к приказу Южного МТУ Росавиации от 12.06.2021 № 228-П): В границах подзоны действуют ограничения использования объектов недвижимости и осуществления деятельности, установленные в границах выделенных подзон 3.1 – 3.42.2; Ограничения определяются в зависимости от местоположения объекта/сооружения/строения; В границах подзоны запрещается строительство новых или реконструкция существующих объектов/сооружений/строений в случае превышения установленных в границах подзоны допустимых максимальных абсолютных отметок верха объекта/сооружения/строения. , вид/наименование: Третья подзона приаэродромной территории аэродрома Нальчик, тип: Охранная зона транспорта, дата решения: 12.07.2021, номер решения: 228-П, наименование ОГВ/ОМСУ: Южное межрегиональное территориальное управление воздушного транспорта Федерального агентства воздушного транспорта Земельный участок полностью расположен в границах зоны с реестровым номером 07:00-6.260 от 10.08.2022, ограничение использования земельного участка в пределах зоны: Ограничения использования объектов недвижимости и осуществления	

полное наименование должности	 ДОКУМЕНТ ПОДПИСАН ЭЛЕКТРОННОЙ ПОДПИСЬЮ Сертификат: 83997148184797998005552191040001978443 Владелец: ПУБЛИЧНО-ПРАВОВАЯ КОМПАНИЯ РОСКАДАСТР Действителен: с 24.12.2025 по 19.03.2027	инициалы, фамилия

Земельный участок			
вид объекта недвижимости			
Лист № 4 раздела 1	Всего листов раздела 1: 6	Всего разделов: 8	Всего листов выписки: 18
06.10.2026г. № КУВИ-001/2026-136466471			
Кадастровый номер:		07:09:0100000:27472	
Сведения о том, что земельный участок полностью или частично расположен в границах зоны с особыми условиями использования территории или территории объекта культурного наследия (памятника истории и культуры) народов Российской Федерации, сельскохозяйственного угодья в составе земель сельскохозяйственного назначения, границах публичного сервитута:		деятельности в границах подзоны (п. 5 Раздела «ПОДЗОНА №4» Приложения к приказу Южного МТУ Росавиации от 12.06.2021 № 228-П): В границах подзоны действуют ограничения использования объектов недвижимости и осуществления деятельности, установленные в границах выделенных подзон 4.1 – 4. 42; Запрещается размещать объекты, создающие помехи в работе наземных объектов средств и систем обслуживания воздушного движения, навигации, посадки и связи, предназначенных для организации воздушного движения и расположенных вне первой подзоны; Запрещается размещать иные радиопередающие объекты, работающие в диапазонах частот средств радиотехнического обеспечения полетов и авиационной электросвязи, эксплуатируемых на аэродроме Нальчик; Запрещается строительство новых или реконструкция существующих объектов/сооружений/строений в случае превышения установленных в границах подзоны допустимых максимальных абсолютных отметок верха объекта/сооружения/строения. , вид/наименование: Четвертая подзона приаэродромной территории аэродрома Нальчик, тип: Охранная зона транспорта, дата решения: 12.07.2021, номер решения: 228-П, наименование ОГВ/ОМСУ: Южное межрегиональное территориальное управление воздушного транспорта Федерального агентства воздушного транспорта Земельный участок полностью расположен в границах зоны с реестровым номером 07:00-6.308 от 25.12.2025, ограничение использования земельного участка в пределах зоны: 1. В границах третьей подзоны запрещается размещать объекты, высота которых превышает ограничения, приведенные в пункте 2 настоящей таблицы. 2. Строительство и реконструкция зданий, сооружений в границах третьей подзоны разрешается только после определения максимально допустимой высоты здания, сооружения в зависимости от местоположения путем проведения соответствующих расчетов в соответствии с требованиями ФАП-262 с учетом следующих абсолютных высот ограничения объектов в Балтийской системе высот 1977 года Подпункт 3 пункта 1 статьи 47 Воздушного кодекса Российской Федерации. Подпункт 3 пункта 3 статьи 1 Федерального закона № 135-ФЗ. Подпункт «б» пункта 1(1) Положения. , вид/наименование: Третья подзона приаэродромной территории аэродрома гражданской авиации Нальчик, тип: Приаэродромная территория, дата решения: 30.07.2024, номер решения: 690-П, наименование ОГВ/ОМСУ: Министерство транспорта Российской Федерации Федеральное Агентство Воздушного Транспорта (Росавиация), источник официального опубликования: Сайт Официального опубликования правовых актов publication.pravo.gov.ru.Номер опубликования:0001202408300039	
Сведения о том, что земельный участок расположен в границах особой экономической зоны, территории опережающего развития, игровой зоны:		данные отсутствуют	
Сведения о том, что земельный участок расположен в границах особо охраняемой природной территории, Байкальской природной территории и ее экологических зон, лесопарковом зеленом поясе, охотничьего угодья, лесничества:		данные отсутствуют	

полное наименование должности	 ДОКУМЕНТ ПОДПИСАН ЭЛЕКТРОННОЙ ПОДПИСЬЮ Сертификат: 83997148184797998005552191040001978443 Владелец: ПУБЛИЧНО-ПРАВОВАЯ КОМПАНИЯ РОСКАДАСТР Действителен: с 24.12.2025 по 19.03.2027	инициалы, фамилия

Земельный участок			
вид объекта недвижимости			
Лист № 5 раздела 1	Всего листов раздела 1: 6	Всего разделов: 8	Всего листов выписки: 18
06.10.2026г. № КУВИ-001/2026-136466471			
Кадастровый номер:		07:09:0100000:27472	
Сведения о расположении земельного участка и (или) расположенного на нем объекта недвижимости в границах территории, в отношении которой принято решение о резервировании земель для государственных или муниципальных нужд:	данные отсутствуют		
Сведения о результатах проведения федерального государственного земельного контроля (надзора):	данные отсутствуют		
Сведения о расположении земельного участка в границах территории, в отношении которой утвержден проект межевания территории:	данные отсутствуют		
Условный номер земельного участка:	данные отсутствуют		
Сведения о принятии акта и (или) заключении договора, предусматривающих предоставление в соответствии с земельным законодательством исполнительным органом государственным органом власти или органом местного самоуправления, находящегося в государственной или муниципальной собственности земельного участка для строительства наемного дома социального использования или наемного дома коммерческого использования:	данные отсутствуют		
Сведения о том, что земельный участок или земельные участки образованы на основании решения об изъятии земельного участка и (или) расположенного на нем объекта недвижимости для государственных или муниципальных нужд:	данные отсутствуют		
Сведения о том, что земельный участок образован из земель или земельного участка, государственная собственность на которые не разграничена:	данные отсутствуют		
Сведения о наличии земельного спора о местоположении границ земельных участков:	данные отсутствуют		
Статус записи об объекте недвижимости:	Сведения об объекте недвижимости имеют статус "актуальные"		
Особые отметки:	Сведения об ограничениях права на объект недвижимости, обременениях данного объекта, не зарегистрированных в реестре прав, ограничений прав и обременений недвижимого имущества: вид ограничения (обременения): ограничения прав на земельный участок, предусмотренные статьей 56 Земельного кодекса Российской Федерации; срок действия: с 12.09.2022; реквизиты документа-основания: Приказ "Об установлении приаэродромной территории аэродрома Нальчик" от		

полное наименование должности			инициалы, фамилия
	ДОКУМЕНТ ПОДПИСАН		
	ЭЛЕКТРОННОЙ ПОДПИСЬЮ		
	Сертификат: 83997148184797998005552191040001978443		
	Владелец: ПУБЛИЧНО-ПРАВОВАЯ КОМПАНИЯ		
	РОСКАДАСТР		
	Действителен: с 24.12.2025 по 19.03.2027		

Земельный участок			
вид объекта недвижимости			
Лист № 6 раздела 1	Всего листов раздела 1: 6	Всего разделов: 8	Всего листов выписки: 18
06.10.2026г. № КУВИ-001/2026-136466471			
Кадастровый номер:		07:09:0100000:27472	
		12.07.2021 № 228-П выдан: Южное межрегиональное территориальное управление воздушного транспорта Федерального агентства воздушного транспорта. вид ограничения (обременения): ограничения прав на земельный участок, предусмотренные статьей 56 Земельного кодекса Российской Федерации; срок действия: с 02.10.2022; реквизиты документа-основания: Приказ "Об установлении приаэродромной территории аэродрома Нальчик" от 12.07.2021 № 228-П выдан: Южное межрегиональное территориальное управление воздушного транспорта Федерального агентства воздушного транспорта. вид ограничения (обременения): ограничения прав на земельный участок, предусмотренные статьей 56 Земельного кодекса Российской Федерации; срок действия: с 22.04.2024; реквизиты документа-основания: распоряжение "Об утверждении границ "Охранная зона газопровода с наименованием: КБР, г. Нальчик"" от 27.02.2024 № 102 выдан: Министерство земельных и имущественных отношений Кабардино-Балкарской Республики. вид ограничения (обременения): ограничения прав на земельный участок, предусмотренные статьей 56 Земельного кодекса Российской Федерации; срок действия: с 01.10.2024; реквизиты документа-основания: Приказ "Об установлении приаэродромной территории аэродрома Нальчик" от 12.07.2021 № 228-П выдан: Южное межрегиональное территориальное управление воздушного транспорта Федерального агентства воздушного транспорта. вид ограничения (обременения): ограничения прав на земельный участок, предусмотренные статьей 56 Земельного кодекса Российской Федерации; срок действия: с 03.04.2025; реквизиты документа-основания: Приказ "Об установлении приаэродромной территории аэродрома Нальчик" от 12.07.2021 № 228-П выдан: Южное межрегиональное территориальное управление воздушного транспорта Федерального агентства воздушного транспорта. вид ограничения (обременения): ограничения прав на земельный участок, предусмотренные статьей 56 Земельного кодекса Российской Федерации; срок действия: с 09.08.2026; реквизиты документа-основания: приказ об установлении приаэродромной территории аэродрома гражданской авиации Нальчик от 30.07.2024 № 690-П выдан: Министерство транспорта Российской Федерации Федеральное Агентство Воздушного Транспорта (Росавиация).	
Получатель выписки:		Назранова Кристина Юрьевна, действующий(ая) на основании документа "" МУНИЦИПАЛЬНОЕ КАЗЕННОЕ УЧРЕЖДЕНИЕ "ДЕПАРТАМЕНТ ГОРОДСКОГО ИМУЩЕСТВА И ЗЕМЕЛЬНЫХ ОТНОШЕНИЙ МЕСТНОЙ АДМИНИСТРАЦИИ ГОРОДСКОГО ОКРУГА НАЛЬЧИК"	



ДОКУМЕНТ ПОДПИСАН
ЭЛЕКТРОННОЙ ПОДПИСЬЮ

Сертификат: 83997148184797998005552191040001978443
Владелец: ПУБЛИЧНО-ПРАВОВАЯ КОМПАНИЯ
РОСКАДАСТР
Действителен: с 24.12.2025 по 19.03.2027

полное наименование должности

инициалы, фамилия

Выписка из Единого государственного реестра недвижимости об объекте недвижимости
Сведения о зарегистрированных правах

Земельный участок			
вид объекта недвижимости			
Лист № 1 раздела 2		Всего листов раздела 2: 2	Всего разделов: 8
Всего листов выписки: 18			
06.10.2026г. № КУВИ-001/2026-136466471			
Кадастровый номер:		07:09:0100000:27472	
1	Правообладатель (правообладатели):	1.1	Городской округ Нальчик
	Сведения о возможности предоставления третьим лицам персональных данных физического лица:	1.1.1	данные отсутствуют
2	Вид, номер, дата и время государственной регистрации права:	2.1	Собственность 07:09:0100000:27472-07/001/2017-1 26.01.2017 17:53:25
3	Сведения об осуществлении государственной регистрации сделки, права без необходимого в силу закона согласия третьего лица, органа:	3.1	данные отсутствуют
4	Ограничение прав и обременение объекта недвижимости:	не зарегистрировано	
5	Договоры участия в долевом строительстве:	не зарегистрировано	
6	Заявленные в судебном порядке права требования:	данные отсутствуют	
7	Сведения о возможности предоставления третьим лицам персональных данных физического лица	данные отсутствуют	
8	Сведения о возражении в отношении зарегистрированного права:	данные отсутствуют	
9	Сведения о наличии решения об изъятии объекта недвижимости для государственных и муниципальных нужд:	данные отсутствуют	
10	Сведения о невозможности государственной регистрации без личного участия правообладателя или его законного представителя:	данные отсутствуют	
11	Правопритязания и сведения о наличии поступивших, но не рассмотренных заявлений о проведении государственной регистрации права (перехода, прекращения права), ограничения права или обременения объекта недвижимости, сделки в отношении объекта недвижимости:	отсутствуют	

полное наименование должности	 ДОКУМЕНТ ПОДПИСАН ЭЛЕКТРОННОЙ ПОДПИСЬЮ Сертификат: 83997148184797998005552191040001978443 Владелец: ПУБЛИЧНО-ПРАВОВАЯ КОМПАНИЯ РОСКАДАСТР Действителен: с 24.12.2025 по 19.03.2027	инициалы, фамилия


Земельный участок			
вид объекта недвижимости			
Лист № 2 раздела 2	Всего листов раздела 2: 2	Всего разделов: 8	Всего листов выписки: 18
06.10.2026г. № КУВИ-001/2026-136466471			
Кадастровый номер:		07:09:0100000:27472	
11	Сведения о невозможности государственной регистрации перехода, прекращения, ограничения права на земельный участок из земель сельскохозяйственного назначения:	данные отсутствуют	

полное наименование должности	 ДОКУМЕНТ ПОДПИСАН ЭЛЕКТРОННОЙ ПОДПИСЬЮ Сертификат: 83997148184797998005552191040001978443 Владелец: ПУБЛИЧНО-ПРАВОВАЯ КОМПАНИЯ РОСКАДАСТР Действителен: с 24.12.2025 по 19.03.2027	инициалы, фамилия

Выписка из Единого государственного реестра недвижимости об объекте недвижимости
Описание местоположения земельного участка

Земельный участок			
вид объекта недвижимости			
Лист № 1 раздела 3	Всего листов раздела 3: 1	Всего разделов: 8	Всего листов выписки: 18
06.10.2026г. № КУВИ-001/2026-136466471			
Кадастровый номер:		07:09:0100000:27472	

План (чертеж, схема) земельного участка

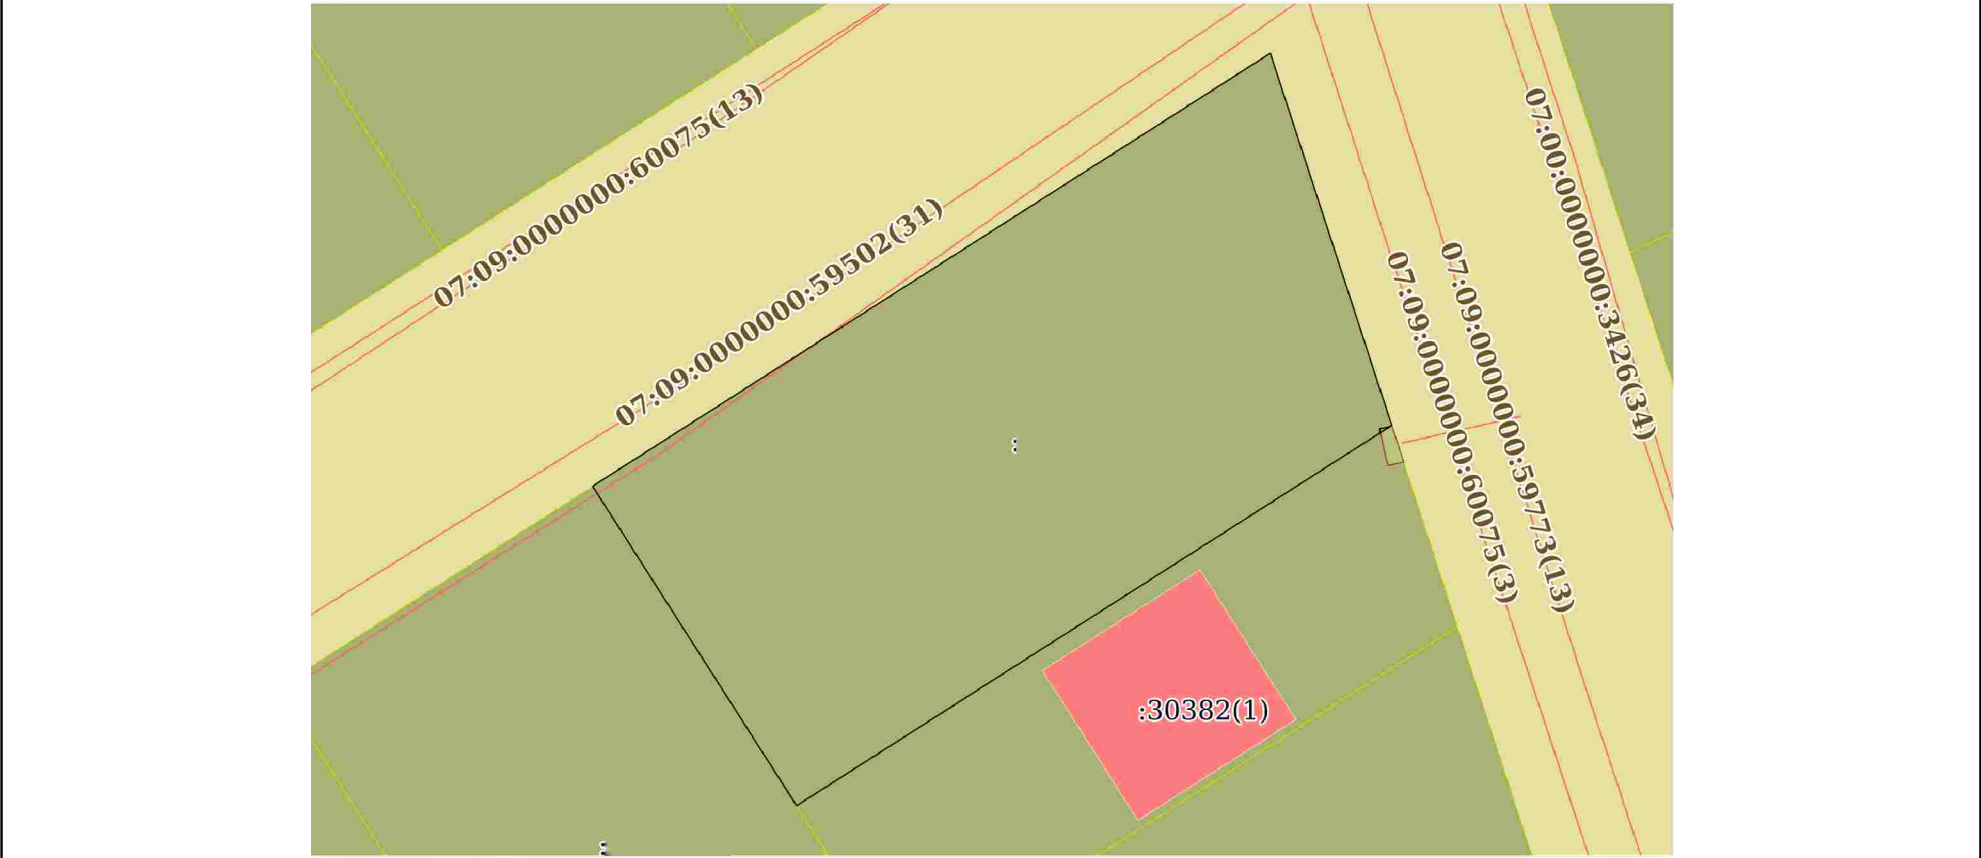

Масштаб 1:400 Условные обозначения:

полное наименование должности	 ДОКУМЕНТ ПОДПИСАН ЭЛЕКТРОННОЙ ПОДПИСЬЮ Сертификат: 83997148184797998005552191040001978443 Владелец: ПУБЛИЧНО-ПРАВОВАЯ КОМПАНИЯ РОСКАДАСТР Действителен: с 24.12.2025 по 19.03.2027	инициалы, фамилия

Выписка из Единого государственного реестра недвижимости об объекте недвижимости
Описание местоположения земельного участка

Земельный участок			
вид объекта недвижимости			
Лист № 1 раздела 3.1	Всего листов раздела 3.1: 1	Всего разделов: 8	Всего листов выписки: 18
06.10.2026г. № КУВИ-001/2026-136466471			
Кадастровый номер:		07:09:0100000:27472	

Описание местоположения границ земельного участка							
№ п/п	Номер точки		Дирекционный угол	Горизонтальное проложение, м	Описание закрепления на местности	Кадастровые номера смежных участков	Сведения об адресах правообладателей смежных земельных участков
	начальная	конечная					
1	2	3	4	5	6	7	8
1	1.1.1	1.1.2	57°25.0`	43.08	данные отсутствуют	данные отсутствуют	данные отсутствуют
2	1.1.2	1.1.3	161°55.1`	20.98	данные отсутствуют	данные отсутствуют	данные отсутствуют
3	1.1.3	1.1.4	237°24.6`	37.84	данные отсутствуют	07:09:0100000:30382(1)	Кабардино-Балкарская Республика, город Нальчик, улица Алтайская, дом 5
4	1.1.4	1.1.1	327°26.6`	20.31	данные отсутствуют	07:09:0100000:27475(1)	данные отсутствуют

полное наименование должности	 ДОКУМЕНТ ПОДПИСАН ЭЛЕКТРОННОЙ ПОДПИСЬЮ Сертификат: 83997148184797998005552191040001978443 Владелец: ПУБЛИЧНО-ПРАВОВАЯ КОМПАНИЯ РОСКАДАСТР Действителен: с 24.12.2025 по 19.03.2027	инициалы, фамилия

Выписка из Единого государственного реестра недвижимости об объекте недвижимости
Описание местоположения земельного участка


Земельный участок			
вид объекта недвижимости			
Лист № 1 раздела 3.2	Всего листов раздела 3.2: 1	Всего разделов: 8	Всего листов выписки: 18
06.10.2026г. № КУВИ-001/2026-136466471			
Кадастровый номер:		07:09:0100000:27472	

Сведения о характерных точках границы земельного участка				
Система координат СК кадастрового округа				
Номер точки	Координаты, м		Описание закрепления на местности	Средняя квадратичная погрешность определения координат характерных точек границ земельного участка, м
	X	Y		
1	2	3	4	5
1	503955.92	271721.16	Долговременный межевой знак	0.1
2	503979.12	271757.46	Долговременный межевой знак	0.1
3	503959.18	271763.97	Долговременный межевой знак	0.1
4	503938.8	271732.09	Долговременный межевой знак	0.1
1	503955.92	271721.16	Долговременный межевой знак	0.1

полное наименование должности	 ДОКУМЕНТ ПОДПИСАН ЭЛЕКТРОННОЙ ПОДПИСЬЮ Сертификат: 83997148184797998005552191040001978443 Владелец: ПУБЛИЧНО-ПРАВОВАЯ КОМПАНИЯ РОСКАДАСТР Действителен: с 24.12.2025 по 19.03.2027	инициалы, фамилия

Выписка из Единого государственного реестра недвижимости об объекте недвижимости
Сведения о частях земельного участка

Земельный участок			
вид объекта недвижимости			
Лист № 1 раздела 4	Всего листов раздела 4: 1	Всего разделов: 8	Всего листов выписки: 18
06.10.2026г. № КУВИ-001/2026-136466471			
Кадастровый номер:		07:09:0100000:27472	
План (чертеж, схема) части земельного участка		Учетный номер части: 07:09:0100000:27472/1	

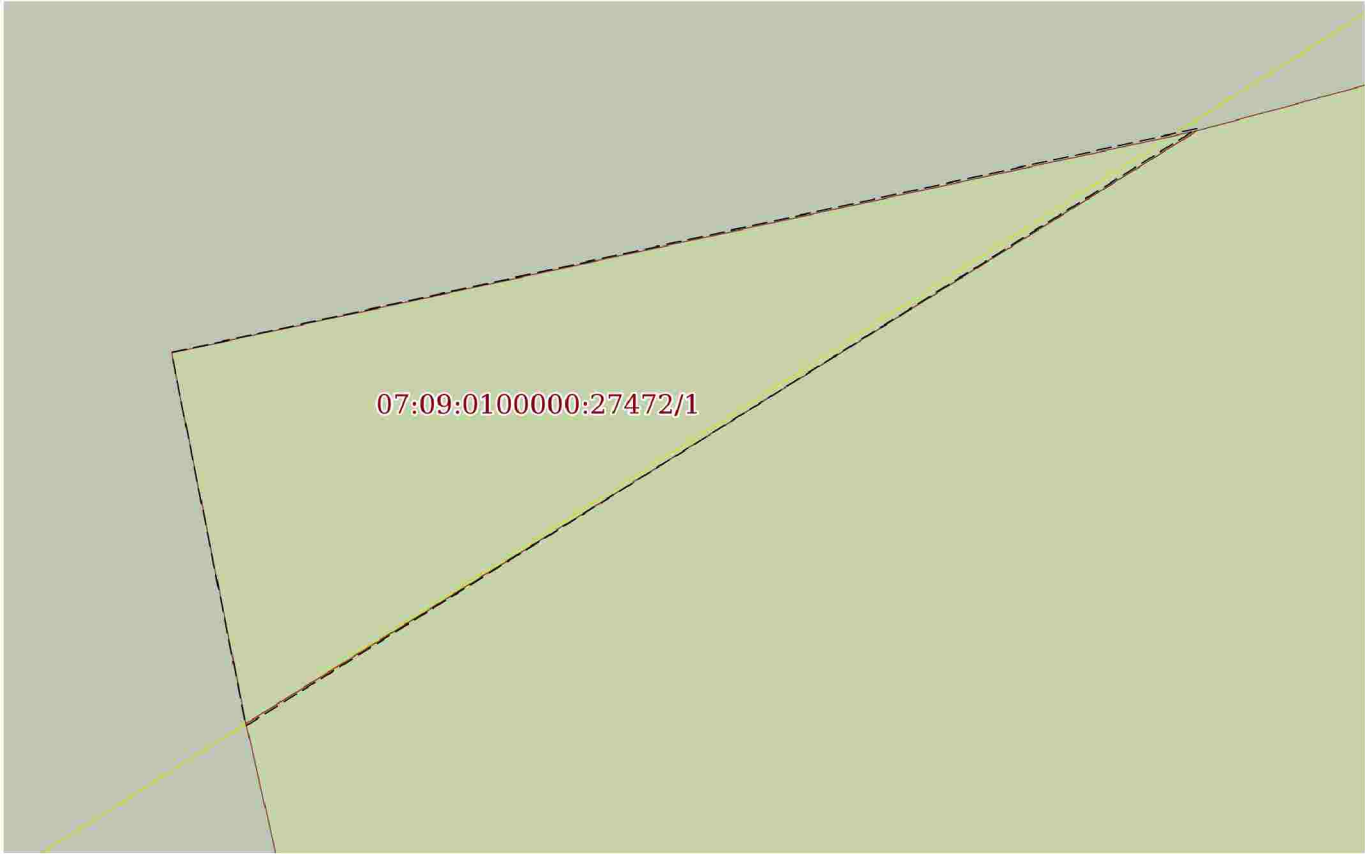

Масштаб 1:4	Условные обозначения:		
-------------	-----------------------	--	--

полное наименование должности	 ДОКУМЕНТ ПОДПИСАН ЭЛЕКТРОННОЙ ПОДПИСЬЮ Сертификат: 83997148184797998005552191040001978443 Владелец: ПУБЛИЧНО-ПРАВОВАЯ КОМПАНИЯ РОСКАДАСТР Действителен: с 24.12.2025 по 19.03.2027	инициалы, фамилия	

Выписка из Единого государственного реестра недвижимости об объекте недвижимости
Сведения о частях земельного участка

Земельный участок			
вид объекта недвижимости			
Лист № 1 раздела 4.1	Всего листов раздела 4.1: 5	Всего разделов: 8	Всего листов выписки: 18
06.10.2026г. № КУВИ-001/2026-136466471			
Кадастровый номер:		07:09:0100000:27472	

Учетный номер части	Площадь, м2	Содержание ограничения в использовании или ограничения права на объект недвижимости или обременения объекта недвижимости
1	2	3
07:09:0100000:27472/1	0	вид ограничения (обременения): ограничения прав на земельный участок, предусмотренные статьей 56 Земельного кодекса Российской Федерации; Срок действия: не установлен; реквизиты документа-основания: распоряжение "Об утверждении границ "Охранная зона газопровода с наименованием: КБР, г. Нальчик"" от 27.02.2024 № 102 выдан: Министерство земельных и имущественных отношений Кабардино-Балкарской Республики; Содержание ограничения (обременения): В соответствии с Распоряжением Министерства земельных и имущественных отношений Кабардино-Балкарской Республики от 27.02.2024 г. № 102 "Об утверждении границ «Охранная зона газопровода с наименованием: КБР, г. Нальчик» утвержден Перечень ограничений (обременений) на земельные участки, входящие в охранную зону газораспределительной системы 1. Строить объекты жилищно-гражданского и производственного назначения.2. Сносить и реконструировать мосты, коллекторы, автомобильные и железные дороги с расположенными на них газораспределительными сетями без предварительного выноса этих газопроводов по согласованию с эксплуатационными организациями.3. Разрушать берегоукрепительные сооружения, водопропускные устройства, земляные и иные сооружения, предохраняющие газораспределительные сети от разрушений.4. Перемещать, повреждать, засыпать и уничтожать опознавательные знаки, контрольно-измерительные пункты и другие устройства газораспределительных сетей.5. Устраивать свалки и склады, разливать растворы кислот, солей, щелочей и других химически активных веществ.6. Огораживать и перегораживать охранные зоны, препятствовать доступу персонала эксплуатационных организаций к газораспределительным сетям, проведению обслуживания и устранению повреждений газораспределительных сетей.7. Разводить огонь и размещать источники огня.8. Рыть погреба, копать и обрабатывать почву сельскохозяйственными и мелиоративными орудиями и механизмами на глубину более 0,3 метра.9. Открывать калитки и двери газорегуляторных пунктов, станций катодной и дренажной защиты, люки подземных колодцев, включать или отключать электроснабжение средств связи, освещения и систем телемеханики.10. Набрасывать, приставлять и привязывать к опорам и надземным газопроводам, ограждениям и зданиям газораспределительных сетей посторонние предметы, лестницы, влезать на них.11. Самовольно подключаться к газораспределительным сетям.; Реестровый номер границы: 07:09-6.436;

полное наименование должности	 ДОКУМЕНТ ПОДПИСАН ЭЛЕКТРОННОЙ ПОДПИСЬЮ		инициалы, фамилия
Сертификат: 83997148184797998005552191040001978443			
Владелец: ПУБЛИЧНО-ПРАВОВАЯ КОМПАНИЯ			
РОСКАДАСТР			
Действителен: с 24.12.2025 по 19.03.2027			

Земельный участок			
вид объекта недвижимости			
Лист № 2 раздела 4.1	Всего листов раздела 4.1: 5	Всего разделов: 8	Всего листов выписки: 18

06.10.2026г. № КУВИ-001/2026-136466471

Кадастровый номер: 07:09:0100000:27472

		Вид объекта реестра границ: Зона с особыми условиями использования территории; Вид зоны по документу: Охранная зона газопровода с наименованием: КБР, г. Нальчик; Тип зоны: Охранная зона трубопроводов (газопроводов, нефтепроводов и нефтепродуктопроводов, аммиакопроводов)
	Весь	вид ограничения (обременения): ограничения прав на земельный участок, предусмотренные статьей 56 Земельного кодекса Российской Федерации; Срок действия: не установлен; реквизиты документа-основания: Приказ "Об установлении приаэродромной территории аэродрома Нальчик" от 12.07.2021 № 228-П выдан: Южное межрегиональное территориальное управление воздушного транспорта Федерального агентства воздушного транспорта; Содержание ограничения (обременения): Ограничения использования объектов недвижимости и осуществления деятельности в границах приаэродромной территории (пункт 5 Раздела «Приаэродромная территория» Приложения к приказу Южного МТУ Росавиации от 12.06.2021 № 228-П): На приаэродромной территории действуют ограничения использования земельных участков и (или) расположенных на них объектов недвижимости и осуществления экономической и иной деятельности, устанавливаемые в границах выделенных подзон приаэродромной территории (п. 5 Раздела «Приаэродромная территория», п. 6 Раздела «ПОДЗОНА №1», п. 6 Раздела «ПОДЗОНА №2», п. 6, п.6.1, п. 6.2, п. 6.3 Раздела «ПОДЗОНА №3», п. 5, п. 5.1, п. 5.2, п. 5.3, п. 5.4 Раздела «ПОДЗОНА №4», п. 6 Раздела «ПОДЗОНА №5», п. 5 Раздела «ПОДЗОНА № 6», п. 6 Раздела «ПОДЗОНА № 7» Приложения к приказу Южного МТУ Росавиации от 12.06.2021 № 228-П). ; Реестровый номер границы: 07:00-6.257; Вид объекта реестра границ: Зона с особыми условиями использования территории; Вид зоны по документу: Приаэродромная территория аэродрома Нальчик; Тип зоны: Охранная зона транспорта
	Весь	вид ограничения (обременения): ограничения прав на земельный участок, предусмотренные статьей 56 Земельного кодекса Российской Федерации; Срок действия: не установлен; реквизиты документа-основания: Приказ "Об установлении приаэродромной территории аэродрома Нальчик" от 12.07.2021 № 228-П выдан: Южное межрегиональное территориальное управление воздушного транспорта Федерального агентства воздушного транспорта; Содержание ограничения (обременения): Ограничения использования объектов недвижимости и осуществления деятельности в границах подзоны (п. 6 Раздела «ПОДЗОНА №5» Приложения к приказу Южного МТУ Росавиации от 12.06.2021 № 228-П): 1) Запрещается размещать, проектировать, опасные производственные объекты, определенные Федеральным законом «О



ДОКУМЕНТ ПОДПИСАН
ЭЛЕКТРОННОЙ ПОДПИСЬЮ

Сертификат: 83997148184797998005552191040001978443
Владелец: ПУБЛИЧНО-ПРАВОВАЯ КОМПАНИЯ
РОСКАДАСТР
Действителен: с 24.12.2025 по 19.03.2027

полное наименование должности

инициалы, фамилия

Земельный участок			
вид объекта недвижимости			
Лист № 3 раздела 4.1	Всего листов раздела 4.1: 5	Всего разделов: 8	Всего листов выписки: 18
06.10.2026г. № КУВИ-001/2026-136466471			
Кадастровый номер:		07:09:0100000:27472	
		промышленной безопасности опасных производственных объектов», функционирование которых может повлиять на безопасность полетов воздушных судов, в том числе опасные производственные объекты I, II, III, IV класса – предприятия и их цеха, участки, площадки: а. на которых получают, используются, перерабатываются, образуются, хранятся, транспортируются, уничтожаются опасные вещества следующих видов: воспламеняющиеся вещества; окисляющие вещества; горючие вещества; взрывчатые вещества; токсичные вещества: высокотоксичные вещества; вещества, представляющие опасность для окружающей среды; б. используется оборудование, работающее под избыточным давлением более 0,07 мегапаскаля: пара, газа (в газообразном, сжиженном состоянии); воды при температуре нагрева более 115 градусов Цельсия; иных жидкостей при температуре, превышающей температуру их кипения при избыточном давлении 0,07 мегапаскаля; с. используются стационарно установленные грузоподъемные механизмы (за исключением лифтов, подъемных платформ для инвалидов), эскалаторы в метрополитенах, канатные дороги, фуникулеры; d. получают, транспортируются, используются расплавы черных и цветных металлов, сплавы на основе этих расплавов с применением оборудования, рассчитанного на максимальное количество расплава 500 килограммов и более; е. ведутся горные работы (за исключением добычи общераспространенных полезных ископаемых и разработки россыпных месторождений полезных ископаемых, осуществляемых открытым способом без применения взрывных работ), работы по обогащению полезных ископаемых; f. осуществляется хранение или переработка растительного сырья, в процессе которых образуются взрывоопасные пылевоздушные смеси, способные самовозгораться, возгораться от источника зажигания и самостоятельно гореть после его удаления, а также осуществляется хранение зерна, продуктов его переработки и комбикормового сырья, склонных к самосогреванию и самовозгоранию. 2) Зоны поражения от опасных производственных объектов в случаях происшествий техногенного характера не должны пересекать границы подзоны №3 и подзоны №4 приаэродромной территории; 3) Вводимые ограничения не распространяются на существующие опасные производственные объекты, построенные и размещенные в соответствии с нормами действующего законодательства на дату ввода их в эксплуатацию при условии не нарушения требования безопасности полетов. ; Реестровый номер границы: 07:00-6.261; Вид объекта реестра границ: Зона с особыми условиями использования территории; Вид зоны по документу: Пятая подзона приаэродромной территории аэродрома Нальчик; Тип зоны: Охранная зона транспорта	
	Весь	вид ограничения (обременения): ограничения прав на земельный участок, предусмотренные статьей 56 Земельного кодекса Российской Федерации; Срок действия: не установлен; реквизиты документа-основания: Приказ "Об установлении приаэродромной территории аэродрома Нальчик" от 12.07.2021 № 228-П выдан: Южное межрегиональное территориальное управление воздушного транспорта Федерального агентства воздушного транспорта;	



ДОКУМЕНТ ПОДПИСАН
ЭЛЕКТРОННОЙ ПОДПИСЬЮ

Сертификат: 83997148184797998005552191040001978443
Владелец: ПУБЛИЧНО-ПРАВОВАЯ КОМПАНИЯ
РОСКАДАСТР
Действителен: с 24.12.2025 по 19.03.2027

полное наименование должности

инициалы, фамилия

Земельный участок			
вид объекта недвижимости			
Лист № 4 раздела 4.1	Всего листов раздела 4.1: 5	Всего разделов: 8	Всего листов выписки: 18
06.10.2026г. № КУВИ-001/2026-136466471			
Кадастровый номер:		07:09:0100000:27472	

		Содержание ограничения (обременения): Ограничения использования объектов недвижимости и осуществления деятельности в границах подзоны (п. 6 Раздела «ПОДЗОНА №3 Приложения к приказу Южного МТУ Росавиации от 12.06.2021 № 228-П): В границах подзоны действуют ограничения использования объектов недвижимости и осуществления деятельности, установленные в границах выделенных подзон 3.1 – 3.42.2; Ограничения определяются в зависимости от местоположения объекта/сооружения/строения; В границах подзоны запрещается строительство новых или реконструкция существующих объектов/сооружений/строений в случае превышения установленных в границах подзоны допустимых максимальных абсолютных отметок верха объекта/сооружения/строения. ; Реестровый номер границы: 07:00-6.259; Вид объекта реестра границ: Зона с особыми условиями использования территории; Вид зоны по документу: Третья подзона приаэродромной территории аэродрома Налчик; Тип зоны: Охранная зона транспорта
Весь		вид ограничения (обременения): ограничения прав на земельный участок, предусмотренные статьей 56 Земельного кодекса Российской Федерации; Срок действия: не установлен; реквизиты документа-основания: Приказ "Об установлении приаэродромной территории аэродрома Налчик" от 12.07.2021 № 228-П выдан: Южное межрегиональное территориальное управление воздушного транспорта Федерального агентства воздушного транспорта; Содержание ограничения (обременения): Ограничения использования объектов недвижимости и осуществления деятельности в границах подзоны (п. 5 Раздела «ПОДЗОНА №4» Приложения к приказу Южного МТУ Росавиации от 12.06.2021 № 228-П): В границах подзоны действуют ограничения использования объектов недвижимости и осуществления деятельности, установленные в границах выделенных подзон 4.1 – 4.42; Запрещается размещать объекты, создающие помехи в работе наземных объектов средств и систем обслуживания воздушного движения, навигации, посадки и связи, предназначенных для организации воздушного движения и расположенных вне первой подзоны; Запрещается размещать иные радиопередающие объекты, работающие в диапазонах частот средств радиотехнического обеспечения полетов и авиационной электросвязи, эксплуатируемых на аэродроме Налчик; Запрещается строительство новых или реконструкция существующих объектов/сооружений/строений в случае превышения установленных в границах подзоны допустимых максимальных абсолютных отметок верха объекта/сооружения/строения. ; Реестровый номер границы: 07:00-6.260; Вид объекта реестра границ: Зона с особыми условиями использования территории;

		 ДОКУМЕНТ ПОДПИСАН ЭЛЕКТРОННОЙ ПОДПИСЬЮ Сертификат: 83997148184797998005552191040001978443 Владелец: ПУБЛИЧНО-ПРАВОВАЯ КОМПАНИЯ РОСКАДАСТР Действителен: с 24.12.2025 по 19.03.2027		
полное наименование должности			инициалы, фамилия	

Земельный участок			
вид объекта недвижимости			
Лист № 5 раздела 4.1	Всего листов раздела 4.1: 5	Всего разделов: 8	Всего листов выписки: 18
06.10.2026г. № КУВИ-001/2026-136466471			
Кадастровый номер:		07:09:0100000:27472	
		Вид зоны по документу: Четвертая подзона приаэродромной территории аэродрома Нальчик; Тип зоны: Охранная зона транспорта	
	Весь	вид ограничения (обременения): ограничения прав на земельный участок, предусмотренные статьей 56 Земельного кодекса Российской Федерации; Срок действия: не установлен; реквизиты документа-основания: приказ об установлении приаэродромной территории аэродрома гражданской авиации Нальчик от 30.07.2024 № 690-П выдан: Министерство транспорта Российской Федерации Федеральное Агентство Воздушного Транспорта (Росавиация); Содержание ограничения (обременения): 1. В границах третьей подзоны запрещается размещать объекты, высота которых превышает ограничения, приведенные в пункте 2 настоящей таблицы. 2. Строительство и реконструкция зданий, сооружений в границах третьей подзоны разрешается только после определения максимально допустимой высоты здания, сооружения в зависимости от местоположения путем проведения соответствующих расчетов в соответствии с требованиями ФАП-262 с учетом следующих абсолютных высот ограничения объектов в Балтийской системе высот 1977 года Подпункт 3 пункта 1 статьи 47 Воздушного кодекса Российской Федерации. Подпункт 3 пункта 3 статьи 1 Федерального закона № 135-ФЗ. Подпункт «б» пункта 1(1) Положения.; Реестровый номер границы: 07:00-6.308; Вид объекта реестра границ: Зона с особыми условиями использования территории; Вид зоны по документу: Третья подзона приаэродромной территории аэродрома гражданской авиации Нальчик; Тип зоны: Приаэродромная территория	

полное наименование должности	 ДОКУМЕНТ ПОДПИСАН ЭЛЕКТРОННОЙ ПОДПИСЬЮ Сертификат: 83997148184797998005552191040001978443 Владелец: ПУБЛИЧНО-ПРАВОВАЯ КОМПАНИЯ РОСКАДАСТР Действителен: с 24.12.2025 по 19.03.2027	инициалы, фамилия

Выписка из Единого государственного реестра недвижимости об объекте недвижимости
Сведения о частях земельного участка

Земельный участок			
вид объекта недвижимости			
Лист № 1 раздела 4.2	Всего листов раздела 4.2: 1	Всего разделов: 8	Всего листов выписки: 18
06.10.2026г. № КУВИ-001/2026-136466471			
Кадастровый номер:		07:09:0100000:27472	

Сведения о характерных точках границы части (частей) земельного участка				
Учетный номер части: 07:09:0100000:27472/1				
Система координат				
Номер точки	Координаты, м		Описание закрепления на местности	Средняя квадратичная погрешность определения координат характерных точек границ земельного участка, м
	X	Y		
1	2	3	4	5
1	503959.11	271763.87	-	-
2	503958.79	271763.36	-	-
3	503958.99	271763.32	-	-
4	503959.11	271763.87	-	-

полное наименование должности	 ДОКУМЕНТ ПОДПИСАН ЭЛЕКТРОННОЙ ПОДПИСЬЮ Сертификат: 83997148184797998005552191040001978443 Владелец: ПУБЛИЧНО-ПРАВОВАЯ КОМПАНИЯ РОСКАДАСТР Действителен: с 24.12.2025 по 19.03.2027	инициалы, фамилия



