МЕСТНАЯ АДМИНИСТРАЦИЯ ГОРОДСКОГО ОКРУГА НАЛЬЧИК КАБАРДИНО-БАЛКАРСКОЙ РЕСПУБЛИКИ
КЪЭБЭРДЕЙ-БАЛЪКЪЭР РЕСПУБЛИКЭМ ЩЫЩ НАЛШЫК КЪАЛЭ ОКРУГЫМ И ЩЫПIЭ АДМИНИСТРАЦЭ
КЪАБАРТЫ-МАЛКЪАР РЕСПУБЛИКАНЫ НАЛЬЧИК ШАХАР ОКРУГУНУ ЖЕР-ЖЕРЛИ АДМИНИСТРАЦИЯСЫ

ПОСТАНОВЛЕНИЕ №1766

УНАФЭ №1766

БЕГИМ №1766

« 6 » октября 2021г.

Об утверждении проекта планировки территории и проекта межевания территории земельных участков с кадастровыми номерами 07:09:0105009:86 и 07:09:0105009:87, расположенных в с. Кенже городского округа Нальчик

На основании заключения по результатам общественных обсуждений по проекту планировки территории и проекту межевания территории земельных участков с кадастровыми номерами 07:09:0105009:86 и 07:09:0105009:87, расположенных в с. Кенже городского округа Нальчик от 1 октября 2021 года, в соответствии с Федеральным законом от 6 октября 2003 года №131-ФЗ «Об общих принципах организации местного самоуправления в Российской Федерации», Градостроительным кодексом Российской Федерации и Правилами землепользования и застройки городского округа Нальчик, Местная администрация городского округа Нальчик **п о с т а н о в л я е т:**

1.Утвердить проект планировки территории и проект межевания территории земельных участков с кадастровыми номерами 07:09:0105009:86 и 07:09:0105009:87, расположенных в с. Кенже городского округа Нальчик.

2.Опубликовать настоящее постановление в газете «Нальчик» и разместить на официальном сайте городского округа Нальчик «admnalchik.ru» в порядке, установленном Уставом городского округа Нальчик.

3.Настоящее постановление вступает в силу со дня его официального опубликования.

И.о. Главы местной администрации
городского округа Нальчик Т.Ахохов

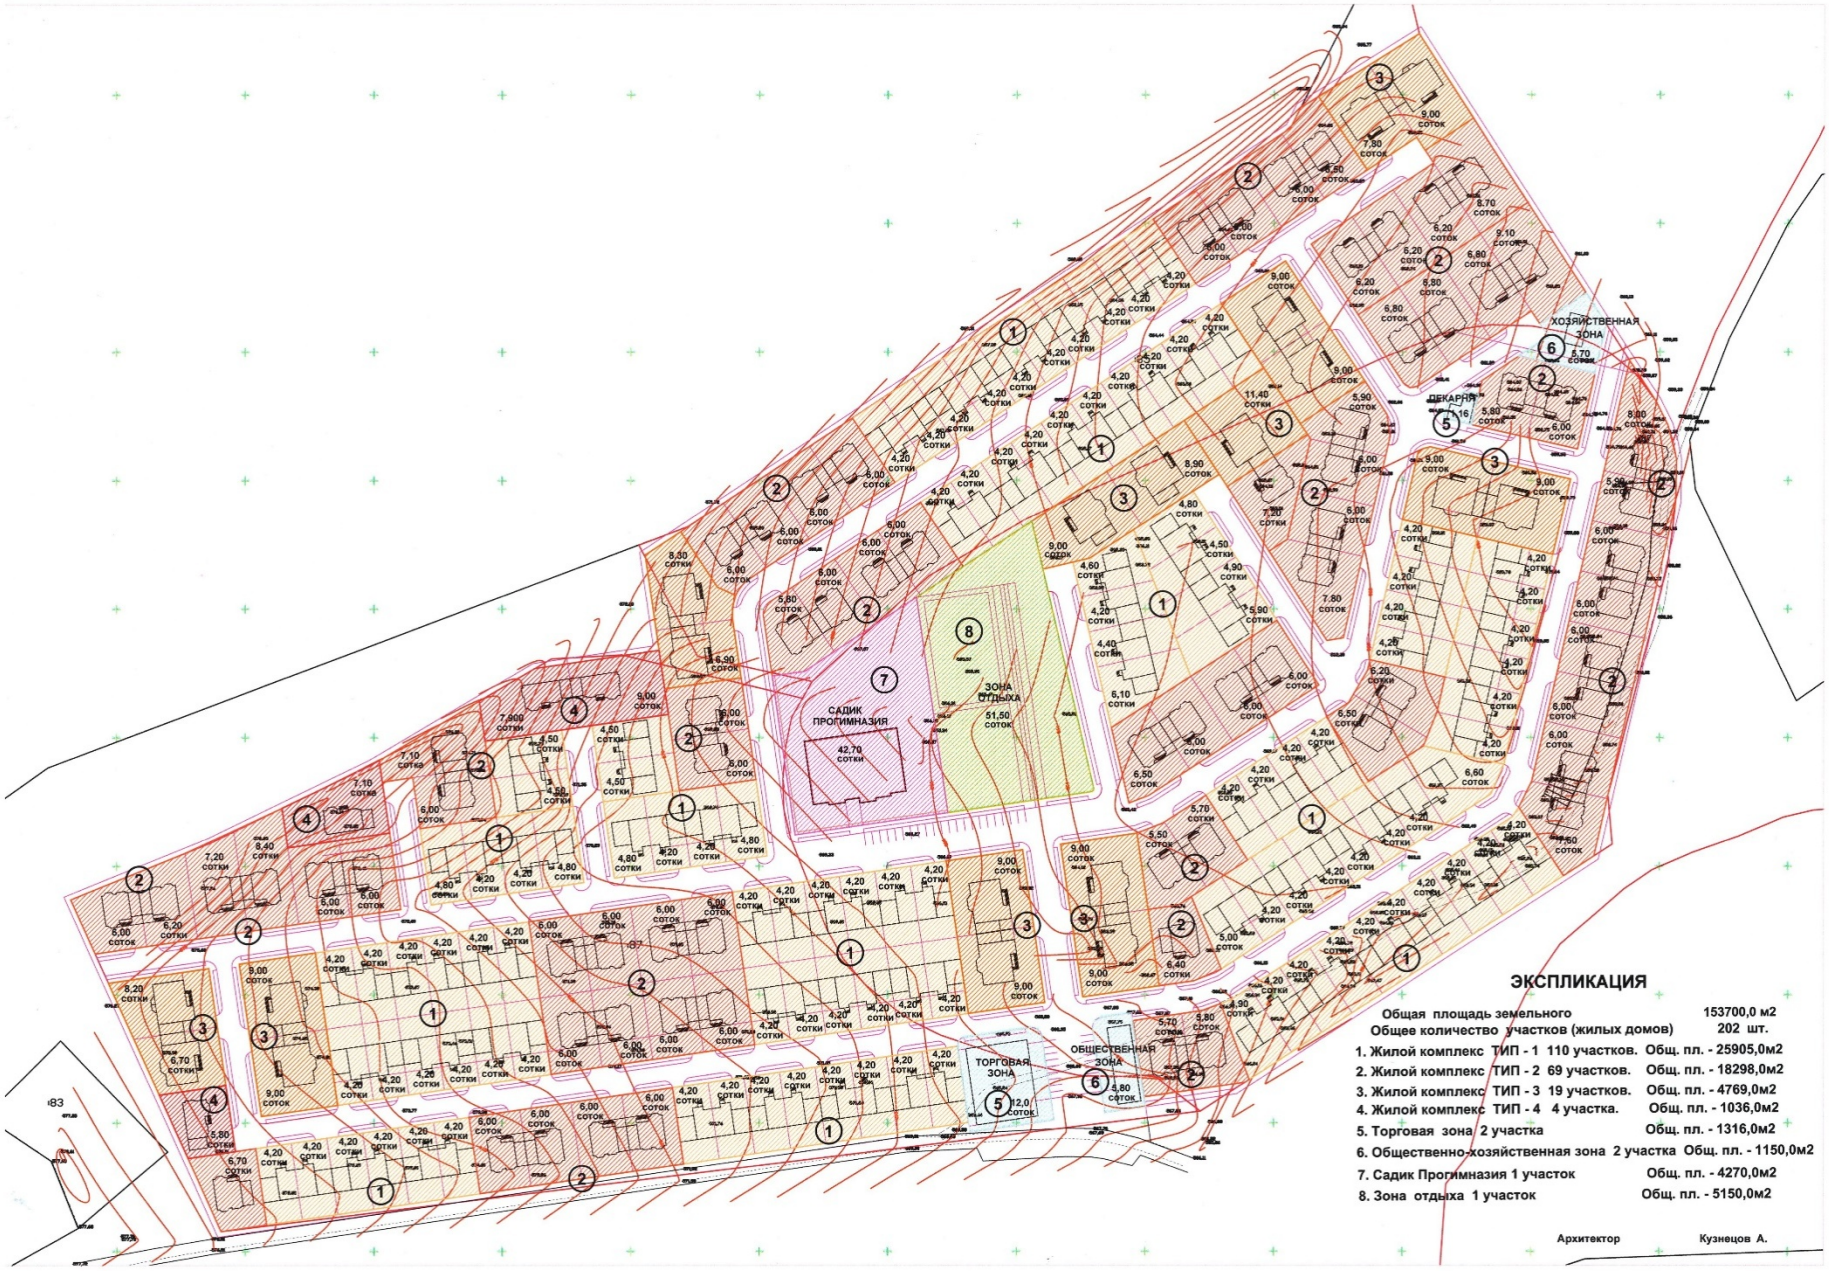

ЭКСПЛИКАЦИЯ

Общая площадь земельного	153700,0 м2
Общее количество участков (жилых домов)	202 шт.
1. Жилой комплекс ТИП - 1 110 участков.	Общ. пл. - 25905,0м2
2. Жилой комплекс ТИП - 2 69 участков.	Общ. пл. - 18298,0м2
3. Жилой комплекс ТИП - 3 19 участков.	Общ. пл. - 4769,0м2
4. Жилой комплекс ТИП - 4 4 участка.	Общ. пл. - 1036,0м2
5. Торговая зона 2 участка	Общ. пл. - 1316,0м2
6. Общественно-хозяйственная зона 2 участка	Общ. пл. - 1150,0м2
7. Садик Прогимназия 1 участок	Общ. пл. - 4270,0м2
8. Зона отдыха 1 участок	Общ. пл. - 5150,0м2

Архитектор Кузнецов А.